



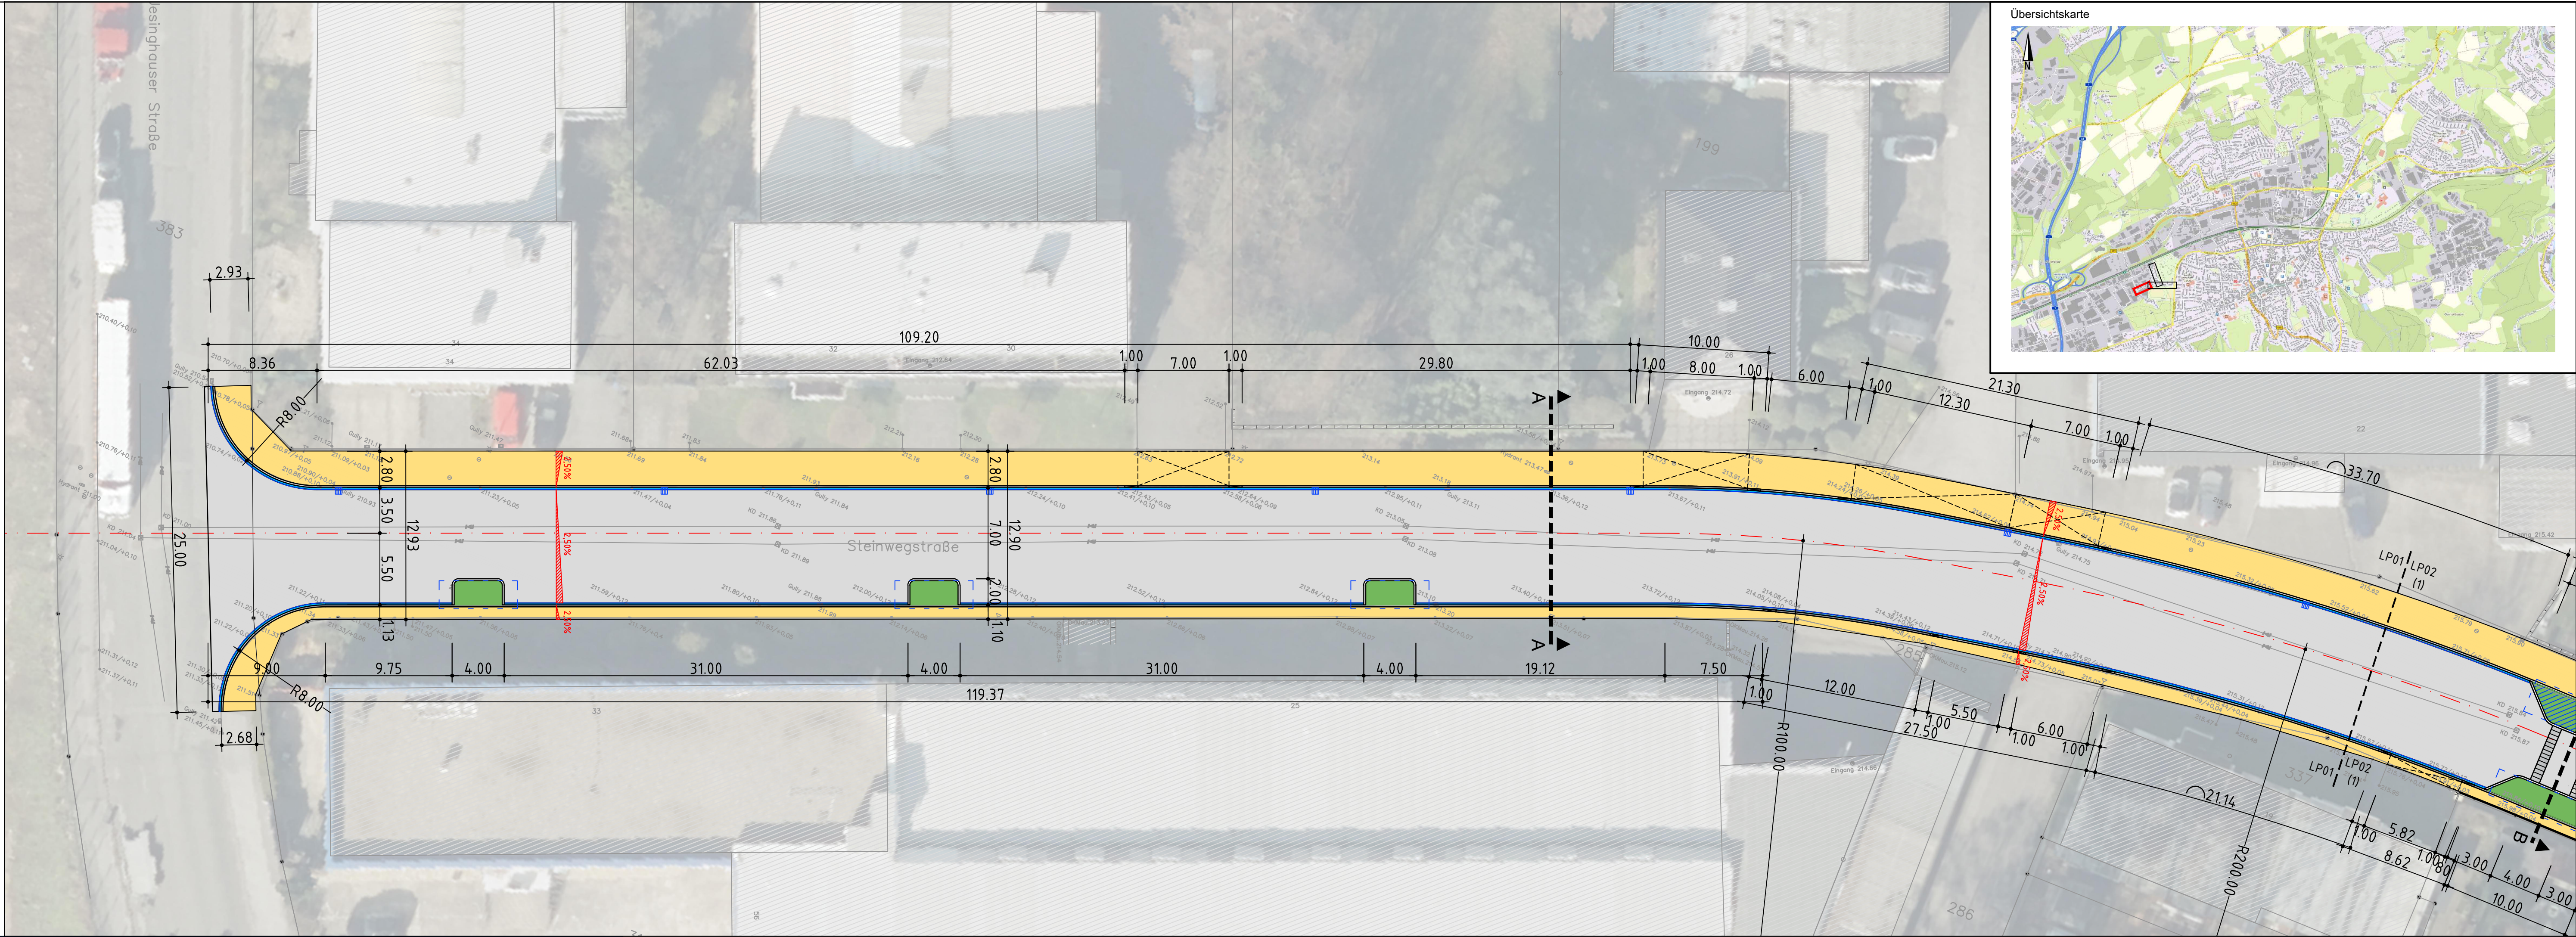

Übersichtskarte

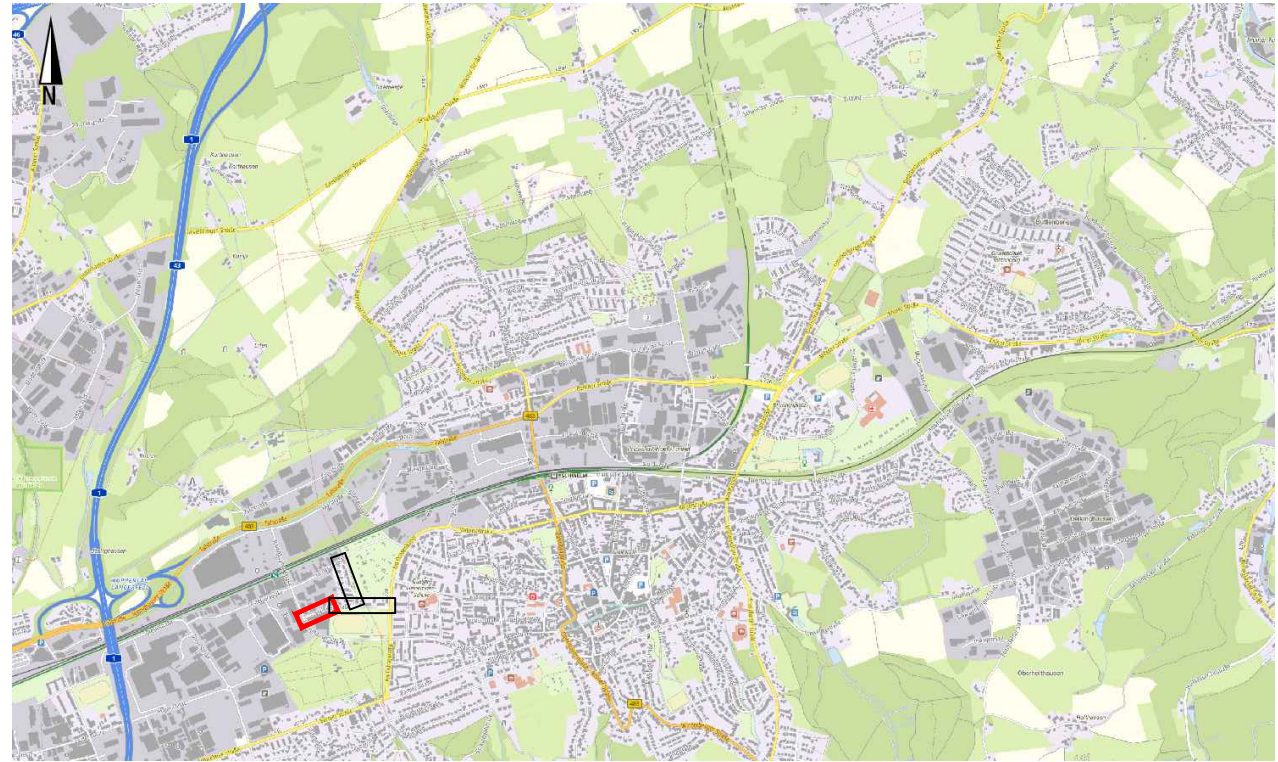

Legende

- | | | | |
|--|------------------------------------|--|-----------------------------------|
| | Fahrbahn, Asphaltbauweise | | Notüberlauf Tiefbeet |
| | Fahrbahn Mischverkehr, Pflaster | | Straßenablauf |
| | Gehweg, Pflaster | | Zufahrt |
| | Baumscheibe, Grünfläche | | Wurzelgraben / mit Sickersubstrat |
| | Tiefbeet mit Entwässerungsfunktion | | Stellplatz |
| | Rinnstein | | gepl. Querneigung |

Index	Angabe der Änderung	Name	Datum
A	Baumscheiben ergänzt	Möller	09.08.2024

Hinweis:

- Alle Maße sind in der Örtlichkeit verantwortlich zu prüfen.
- Alle Versorgungsleitungen sind in der Örtlichkeit verantwortlich zu prüfen.

Bauherr:



Stadt Schwelm

Hauptstraße 14

58332 Schwelm

INGENIEURBÜRO PETER WEGEWITZ

LEHNERSTRASSE 1a 45481 MÜLHEIM

AN DER RUHR

Telefon 0208- 4 69 36 11

Fax 0208- 4 69 36 12

Bauvorhaben:	Schwelm - Steinwegstr. / An der Rennbahn	Projekt-Nr. 23021
--------------	---	----------------------

Planinhalt:	Entwurf - Straßenbau Lageplan 01	Blatt-Nr. 3.1 LP01a
-------------	-------------------------------------	------------------------

Blatt-Gr. 420 x 1000 mm	Maßstab 1:250	Erstellt 24.06.2024	Gezeichnet Möller
----------------------------	------------------	------------------------	----------------------

Antragsteller / Bauherr:	Entwurfsverfasser:
--------------------------	--------------------

Schwelm, den

Mülheim an der Ruhr, den