
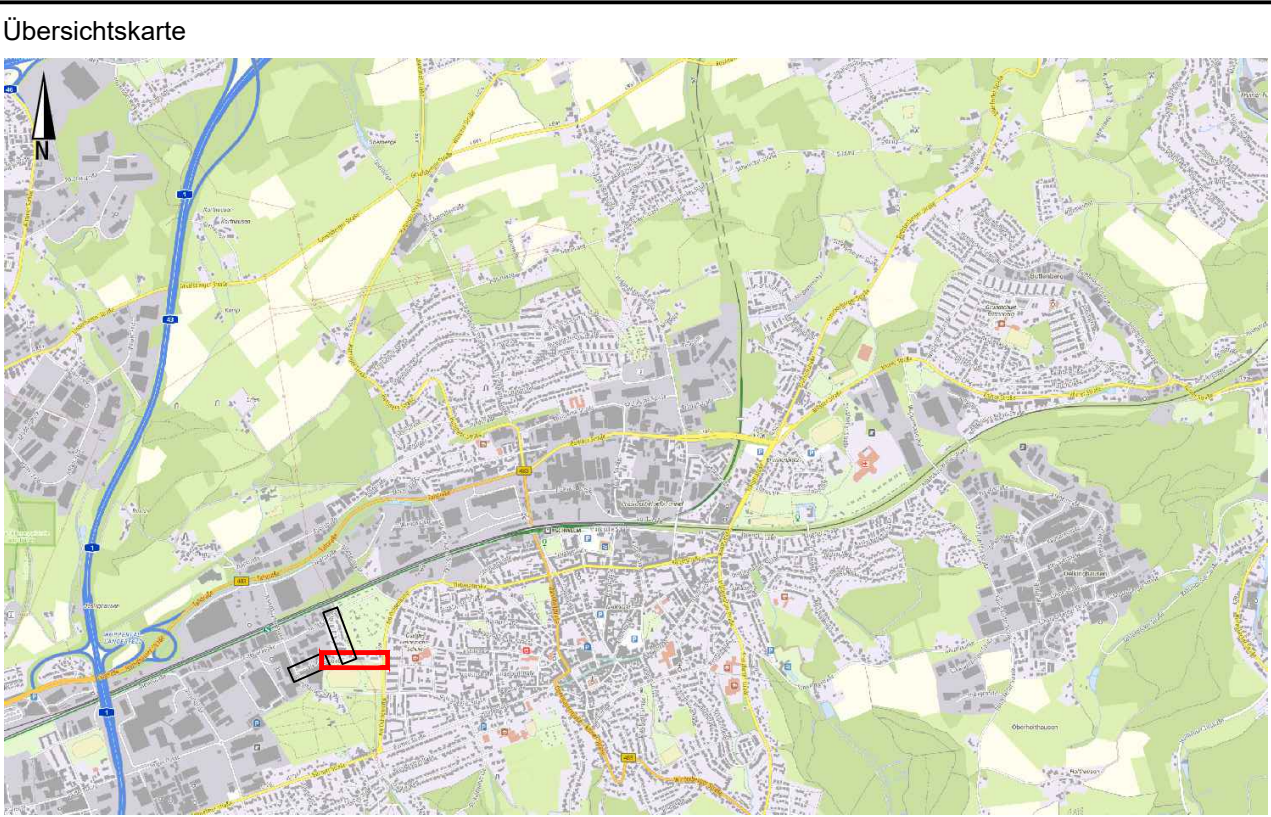
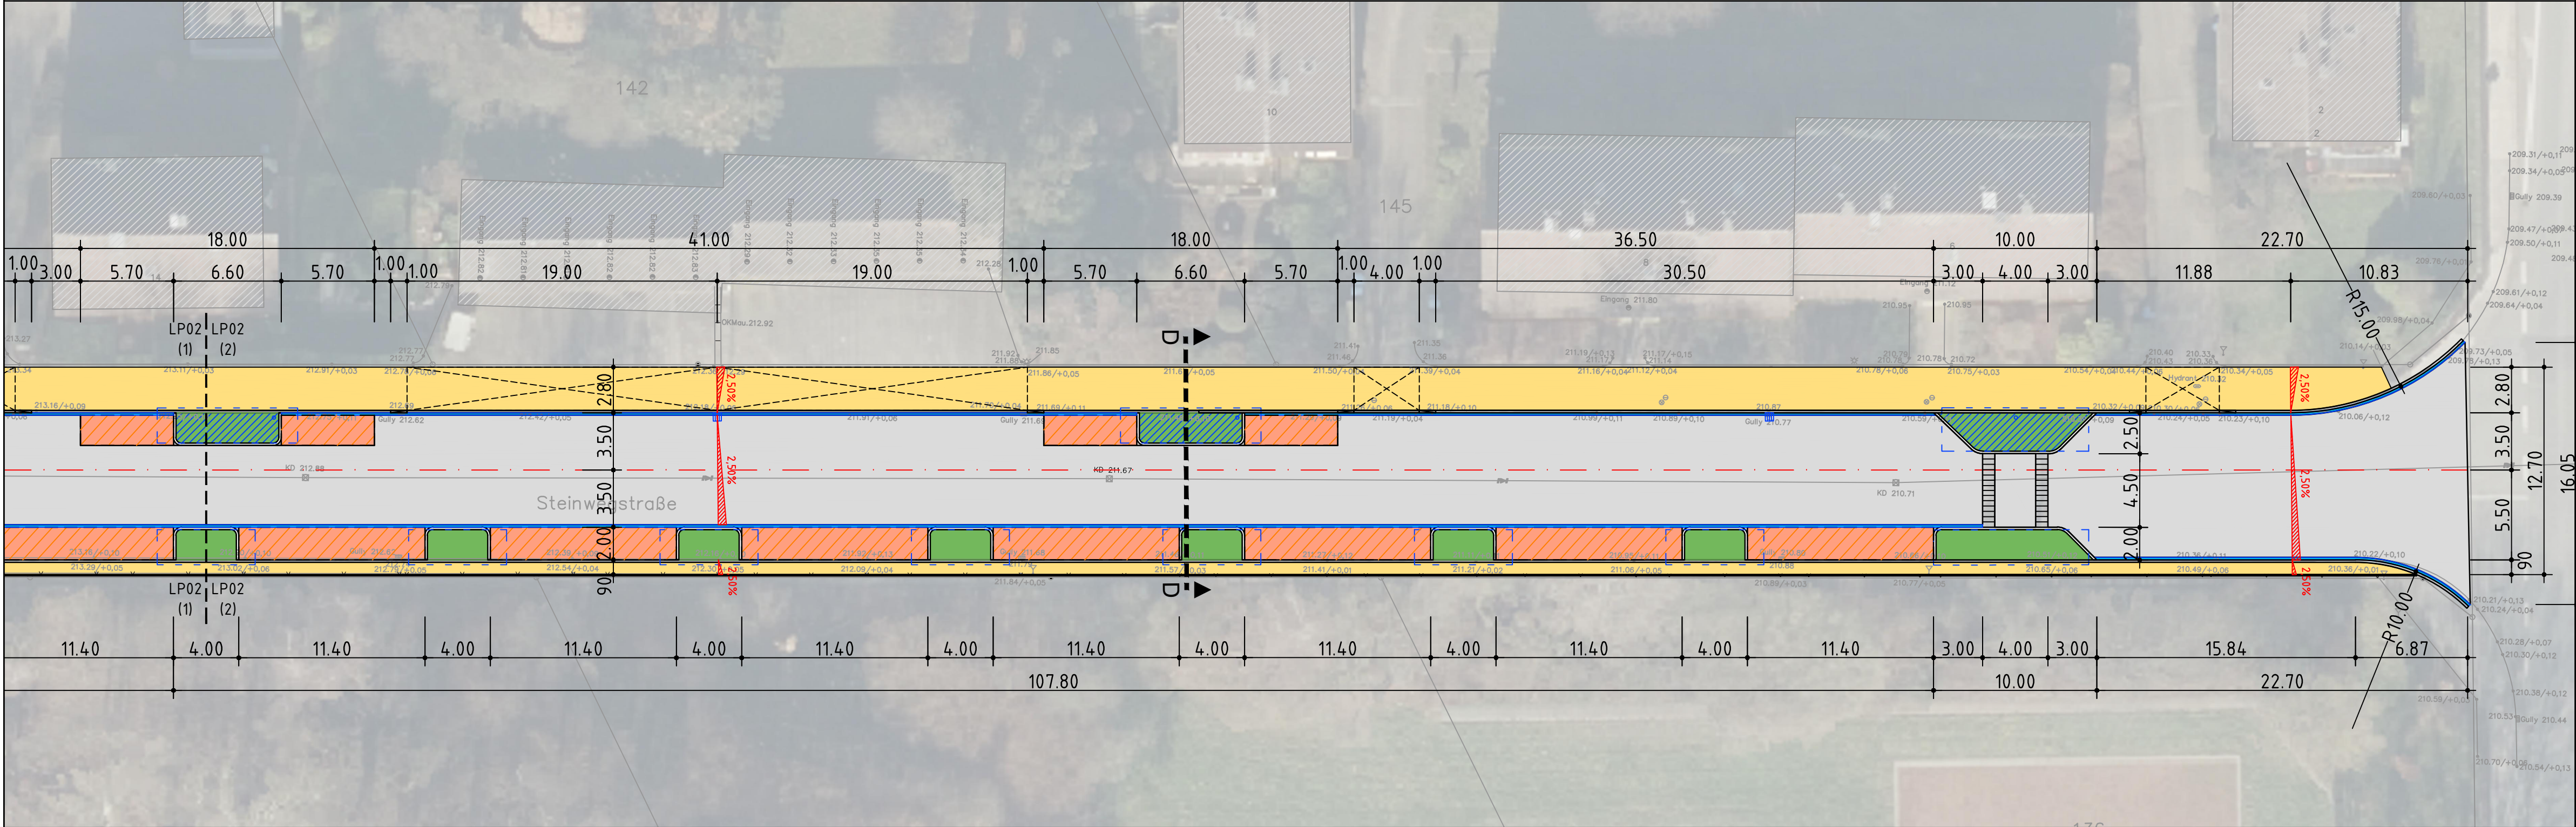


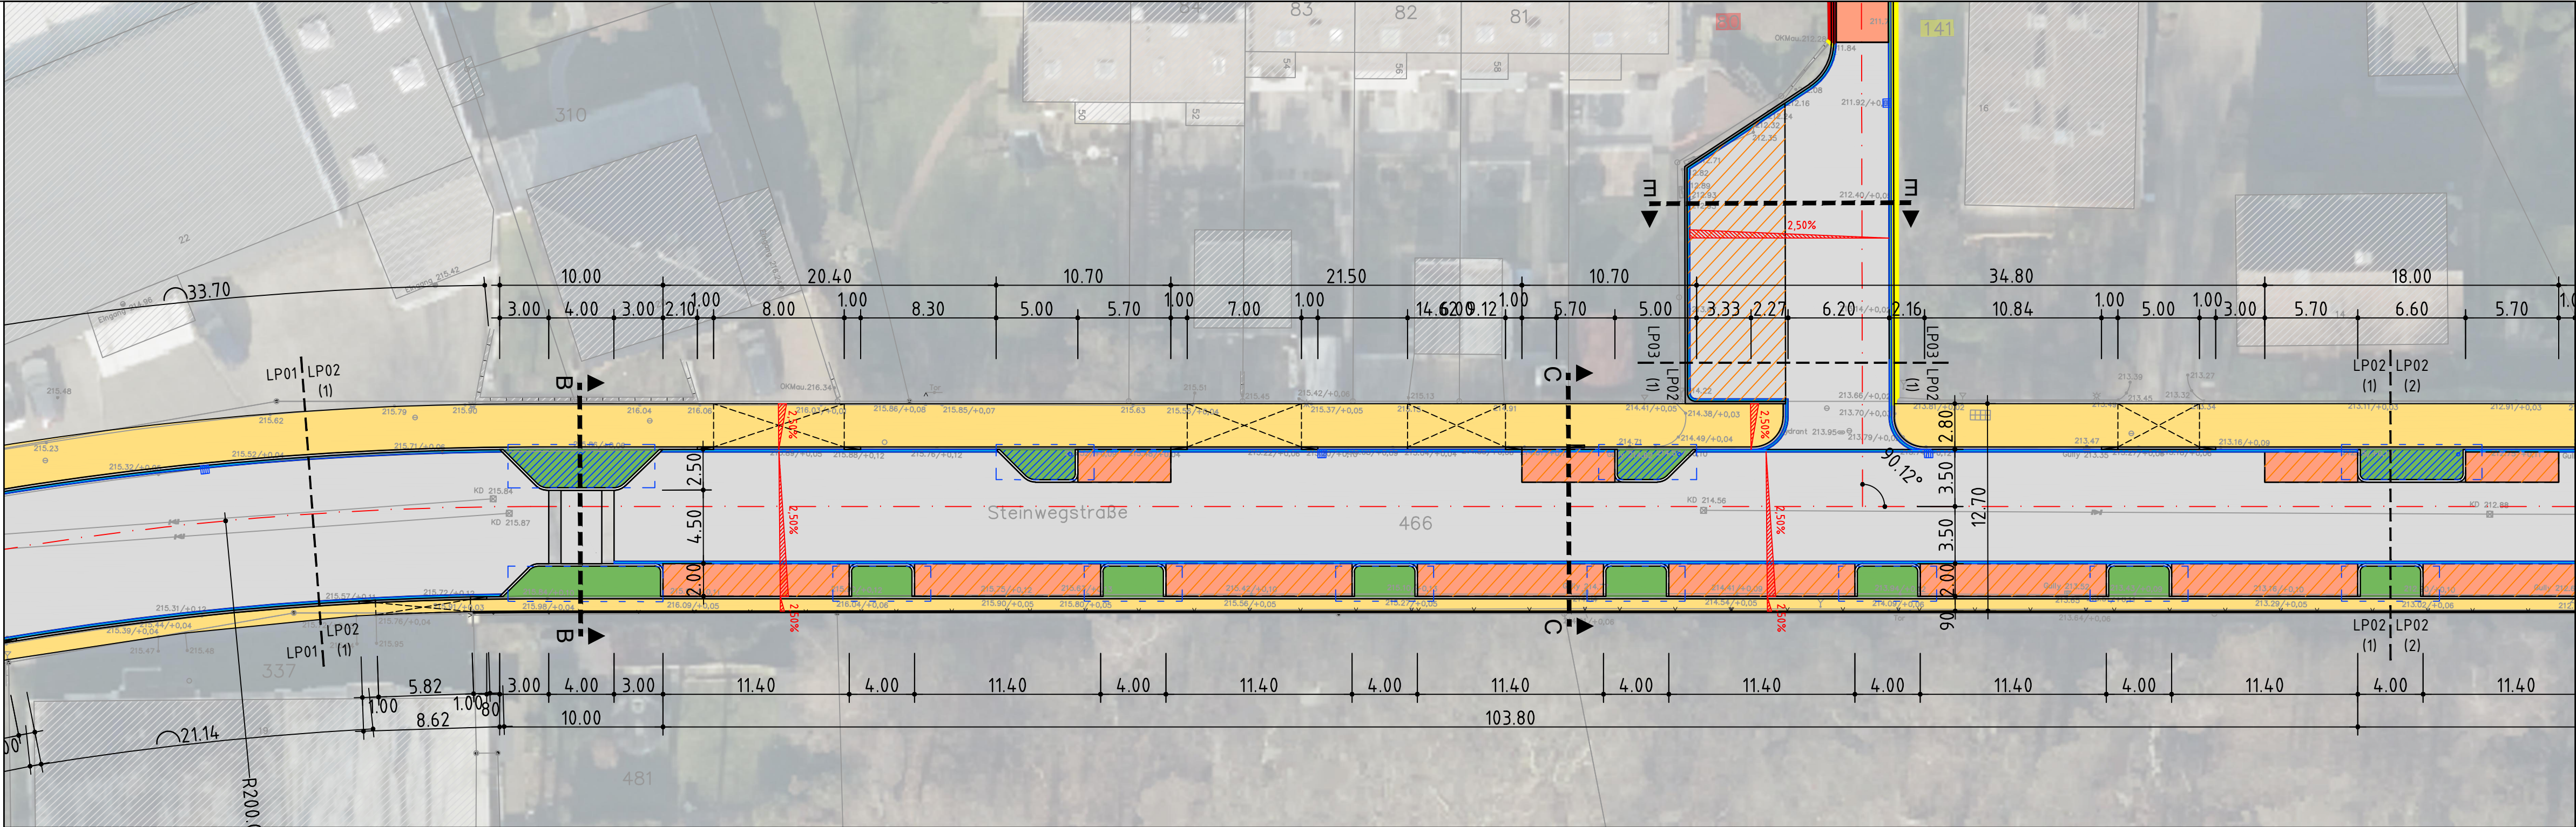

- Legende**
- Fahrbahn, Asphaltbauweise
 - Fahrbahn Mischverkehr, Pflaster
 - Gehweg, Pflaster
 - Baumscheibe, Grünfläche
 - Tiefbeet mit Entwässerungsfunktion
 - Rinnstein
 - Notüberlauf Tiefbeet
 - Straßenablauf
 - Zufahrt
 - Wurzelgraben / mit Sickersubstrat
 - Stellplatz
 - gepl. Querneigung

Index	Angabe der Änderung	Name	Datum

Hinweis:

- Alle Maße sind in der Örtlichkeit verantwortlich zu prüfen.
- Alle Versorgungsleitungen sind in der Örtlichkeit verantwortlich zu prüfen.

Bauherr:

 **Stadt Schwelm**
Hauptstraße 14
58332 Schwelm

INGENIEURBÜRO PETER WEGEWITZ
LEHNERSTRASSE 1a 45481 MÜLHEIM
AN DER RUHR

Telefon 0208- 4 69 36 11
Fax 0208- 4 69 36 12

Bauvorhaben: Schwelm - Steinwegstr. / An der Rennbahn		Projekt-Nr. 23021	
Planinhalt: Entwurf - Straßenbau Lageplan 02		Blatt-Nr. 3.2 LP02	
Blatt-Gr. 420 x 840 mm	Maßstab 1:250	Erstellt 24.06.2024	Gezeichnet Möller
Antragsteller / Bauherr:		Entwurfsverfasser:	
Schwelm, den		Mülheim an der Ruhr, den	