


Anlage 3 zur SV 014/2010

Vorhaben Kaiserstr. 71

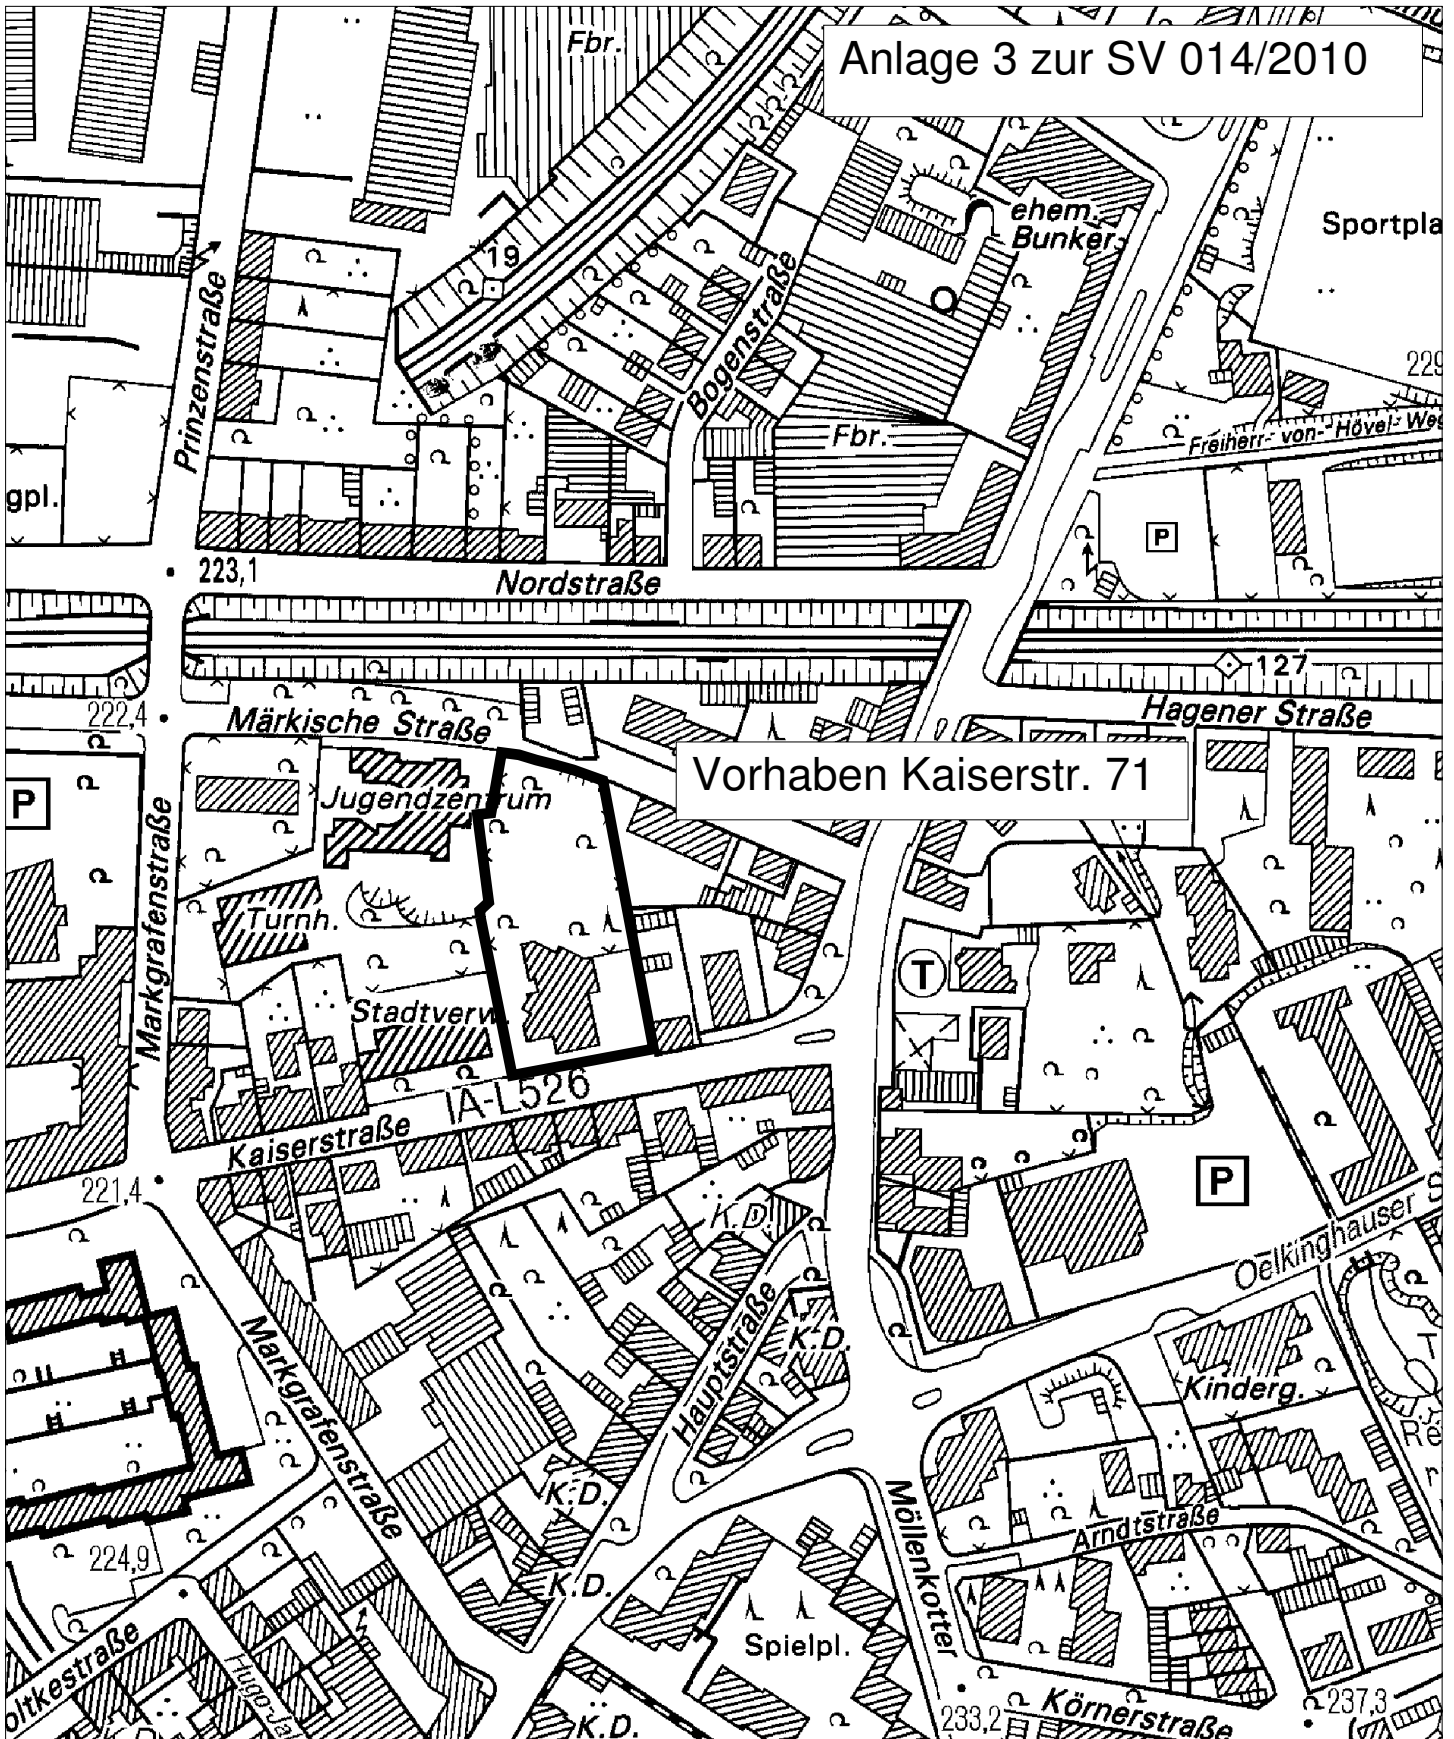

Diese Karte ist gesetzlich geschützt.
Vervielfältigung nur mit Erlaubnis der
Katasterbehörde bzw. der Stadt Schwelm.
Als Vervielfältigungen gelten z. B. Nach-
drucke, Fotokopie, Mikroverfilmung,
Digitalisieren, Scannen sowie Speicherung
auf Datenträger. Für die Richtigkeit der
Darstellung wird keine Gewähr übernommen.

Copyright: Katasteramt Ennepe-Ruhr-Kreis
/ BezReg Köln, Abt. 7 / RVR
/ AVU / Stadt Schwelm



Stadtverwaltung Schwelm

FB 5/6 "Bürgerservice"

Projekt: Vorhaben Kaiserstr. 71

Plan Nr.:

Autor: Schmidt

Datum: 18.05.2010

Maßstab: 1:2500

