


Anlage 5 zur SV 014/2010

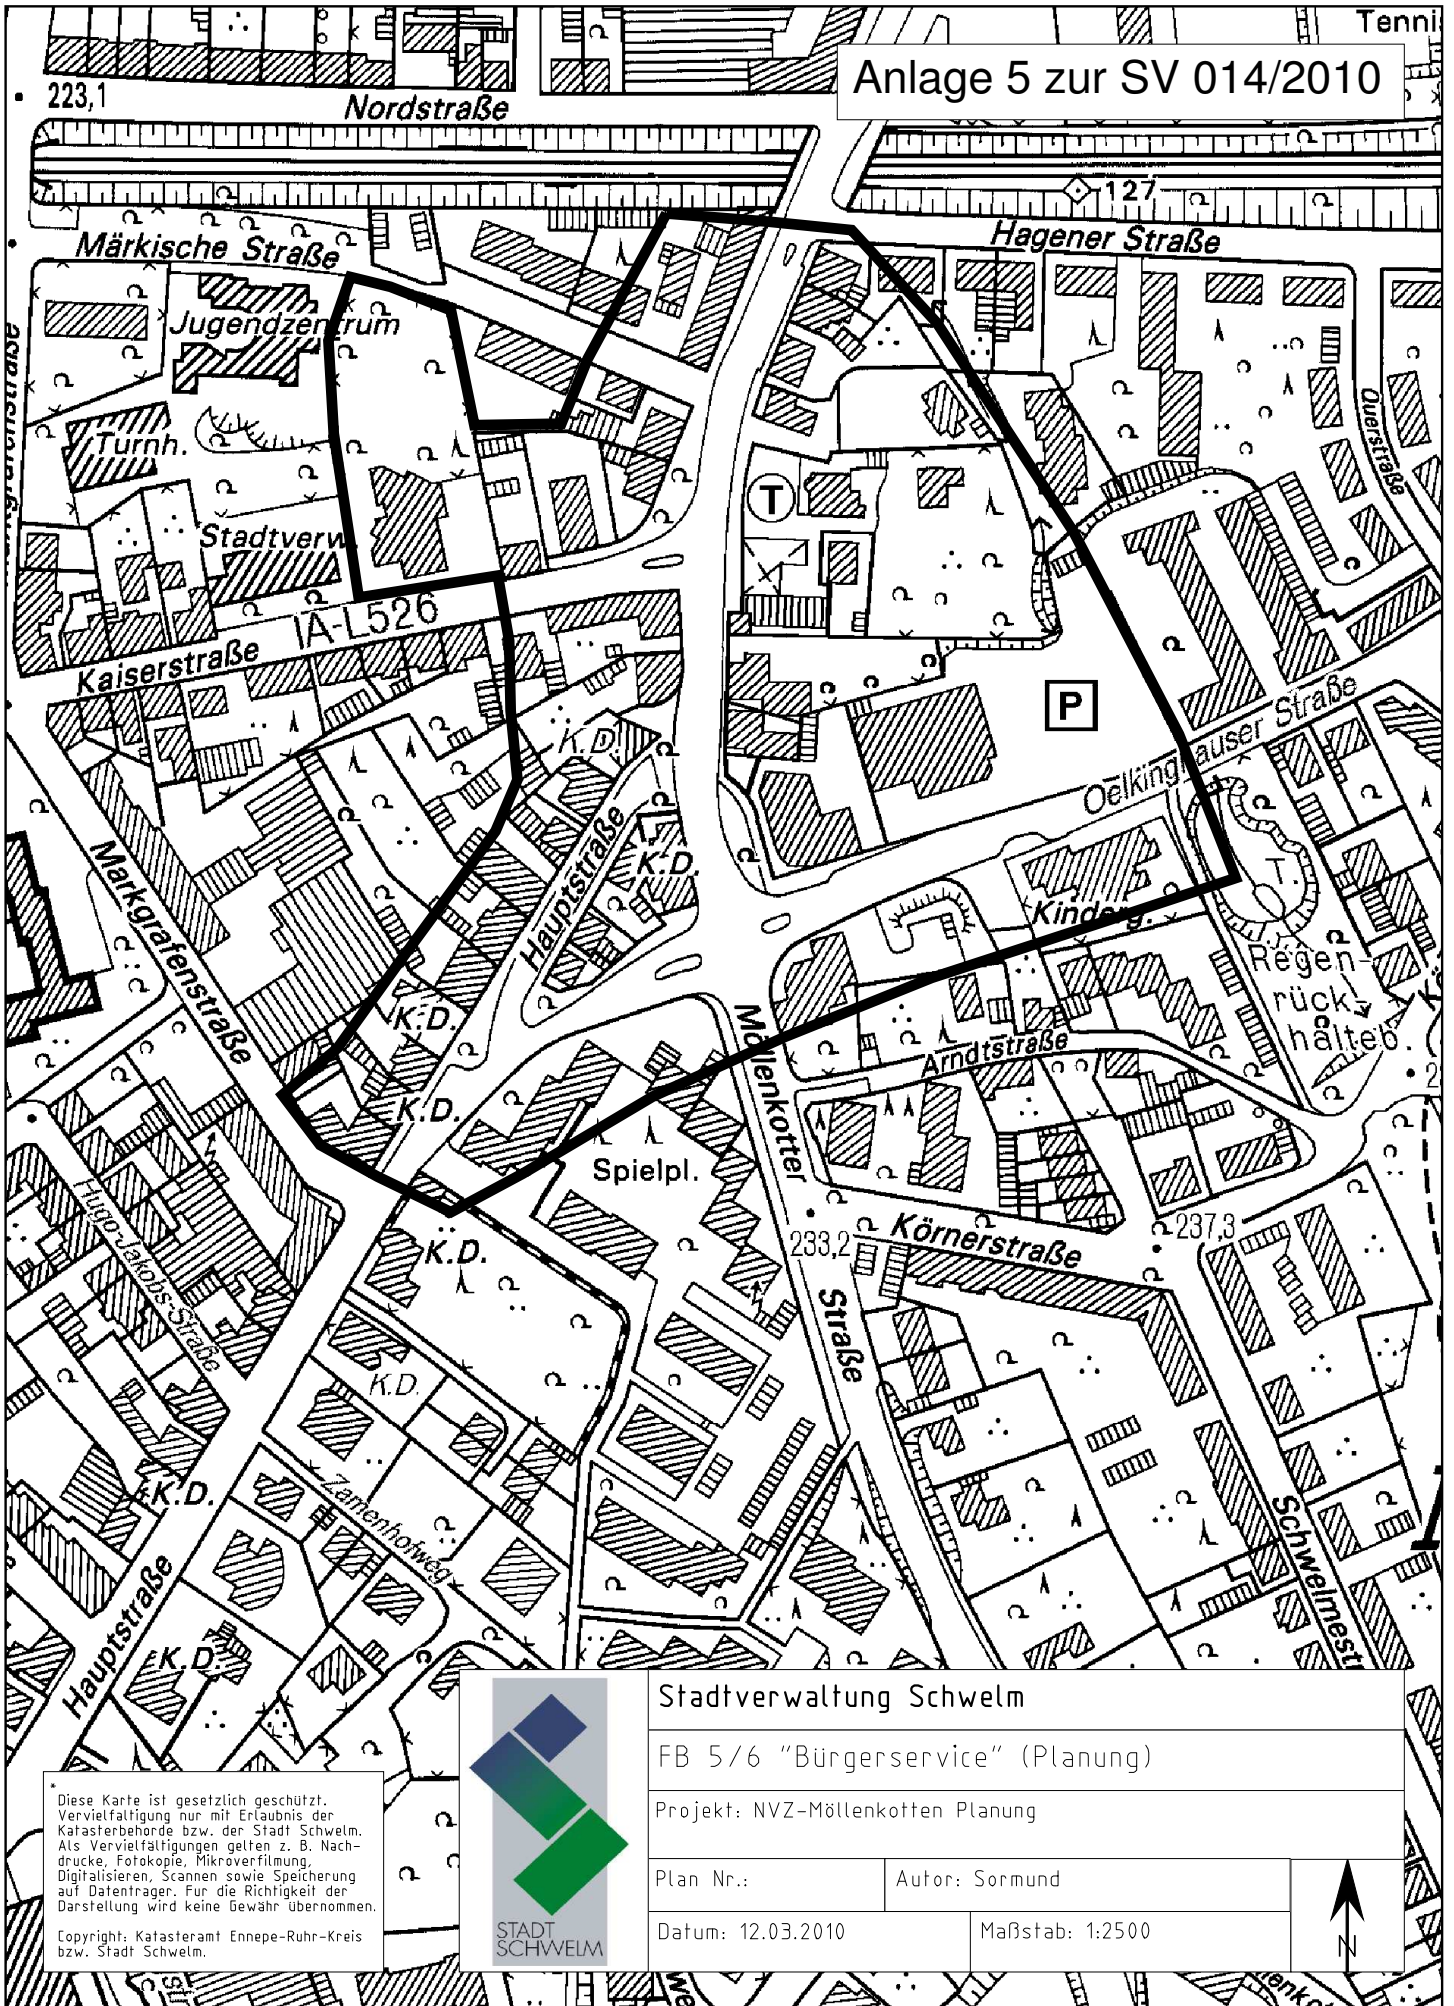

Diese Karte ist gesetzlich geschützt. Vervielfältigung nur mit Erlaubnis der Katasterbehörde bzw. der Stadt Schwelm. Als Vervielfältigungen gelten z. B. Nachdrucke, Fotokopie, Mikroverfilmung, Digitalisieren, Scannen sowie Speicherung auf Datenträger. Für die Richtigkeit der Darstellung wird keine Gewähr übernommen.
 Copyright: Katasteramt Ennepe-Ruhr-Kreis bzw. Stadt Schwelm.



Stadtverwaltung Schwelm	
FB 5/6 "Bürgerservice" (Planung)	
Projekt: NVZ-Möllenkotten Planung	
Plan Nr.:	Autor: Sormund
Datum: 12.03.2010	Maßstab: 1:2500

