


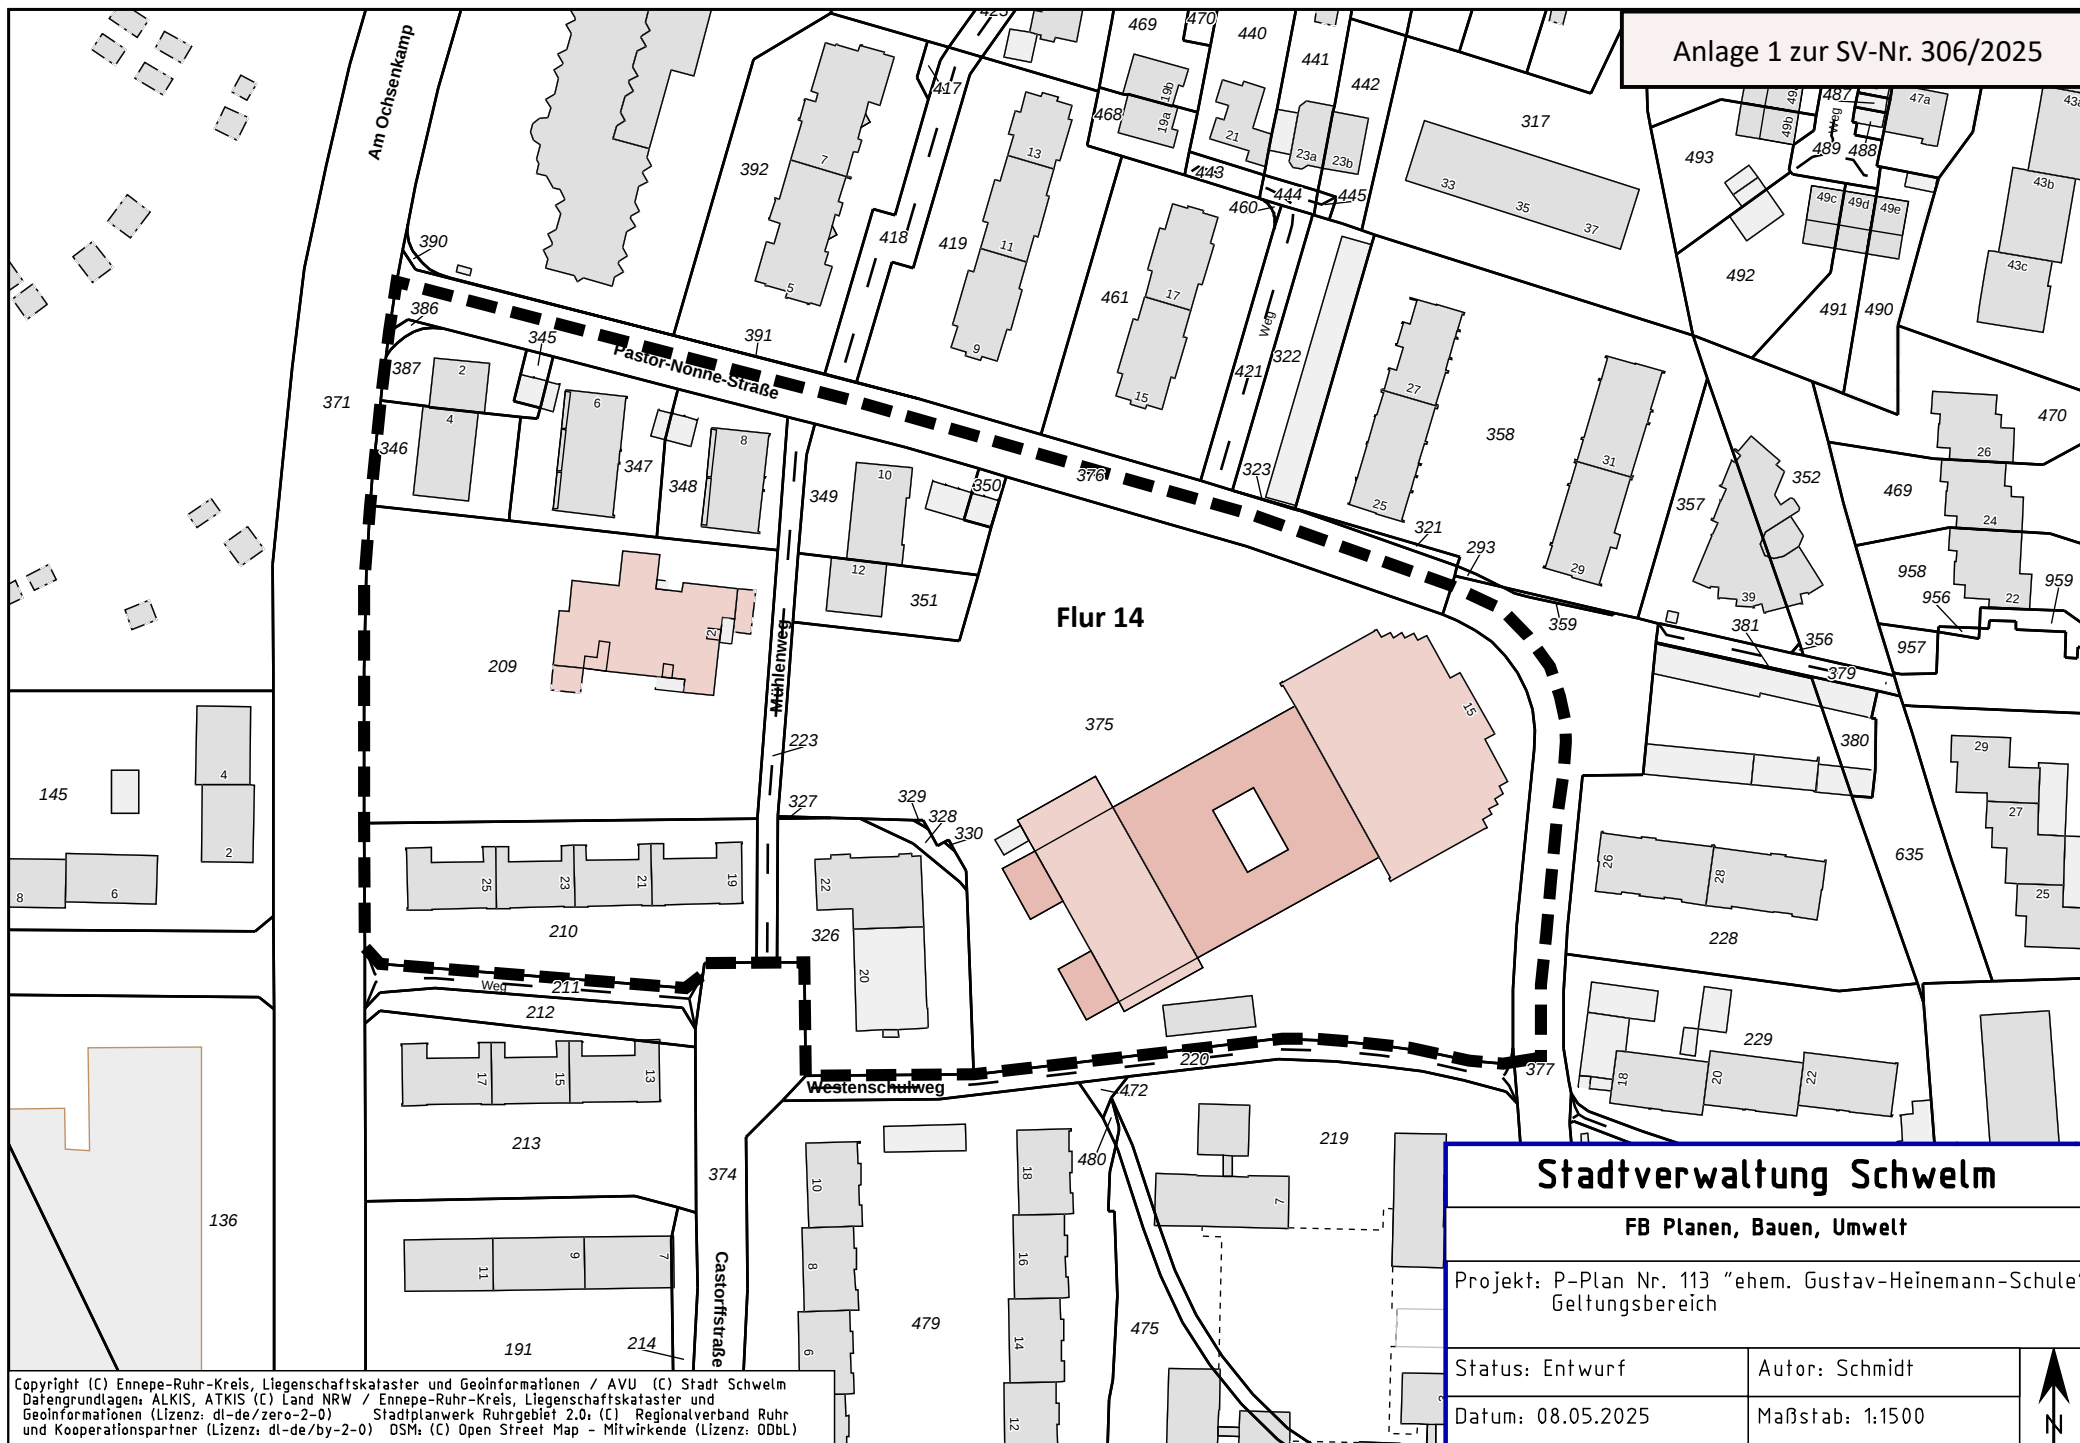

Stadtverwaltung Schwelm

FB Planen, Bauen, Umwelt

Projekt: P-Plan Nr. 113 "ehem. Gustav-Heinemann-Schule"
Geltungsbereich

Status: Entwurf

Autor: Schmidt

Datum: 08.05.2025

Maßstab: 1:1500

