


Anlage 1 zur SV-Nr. 117/2025

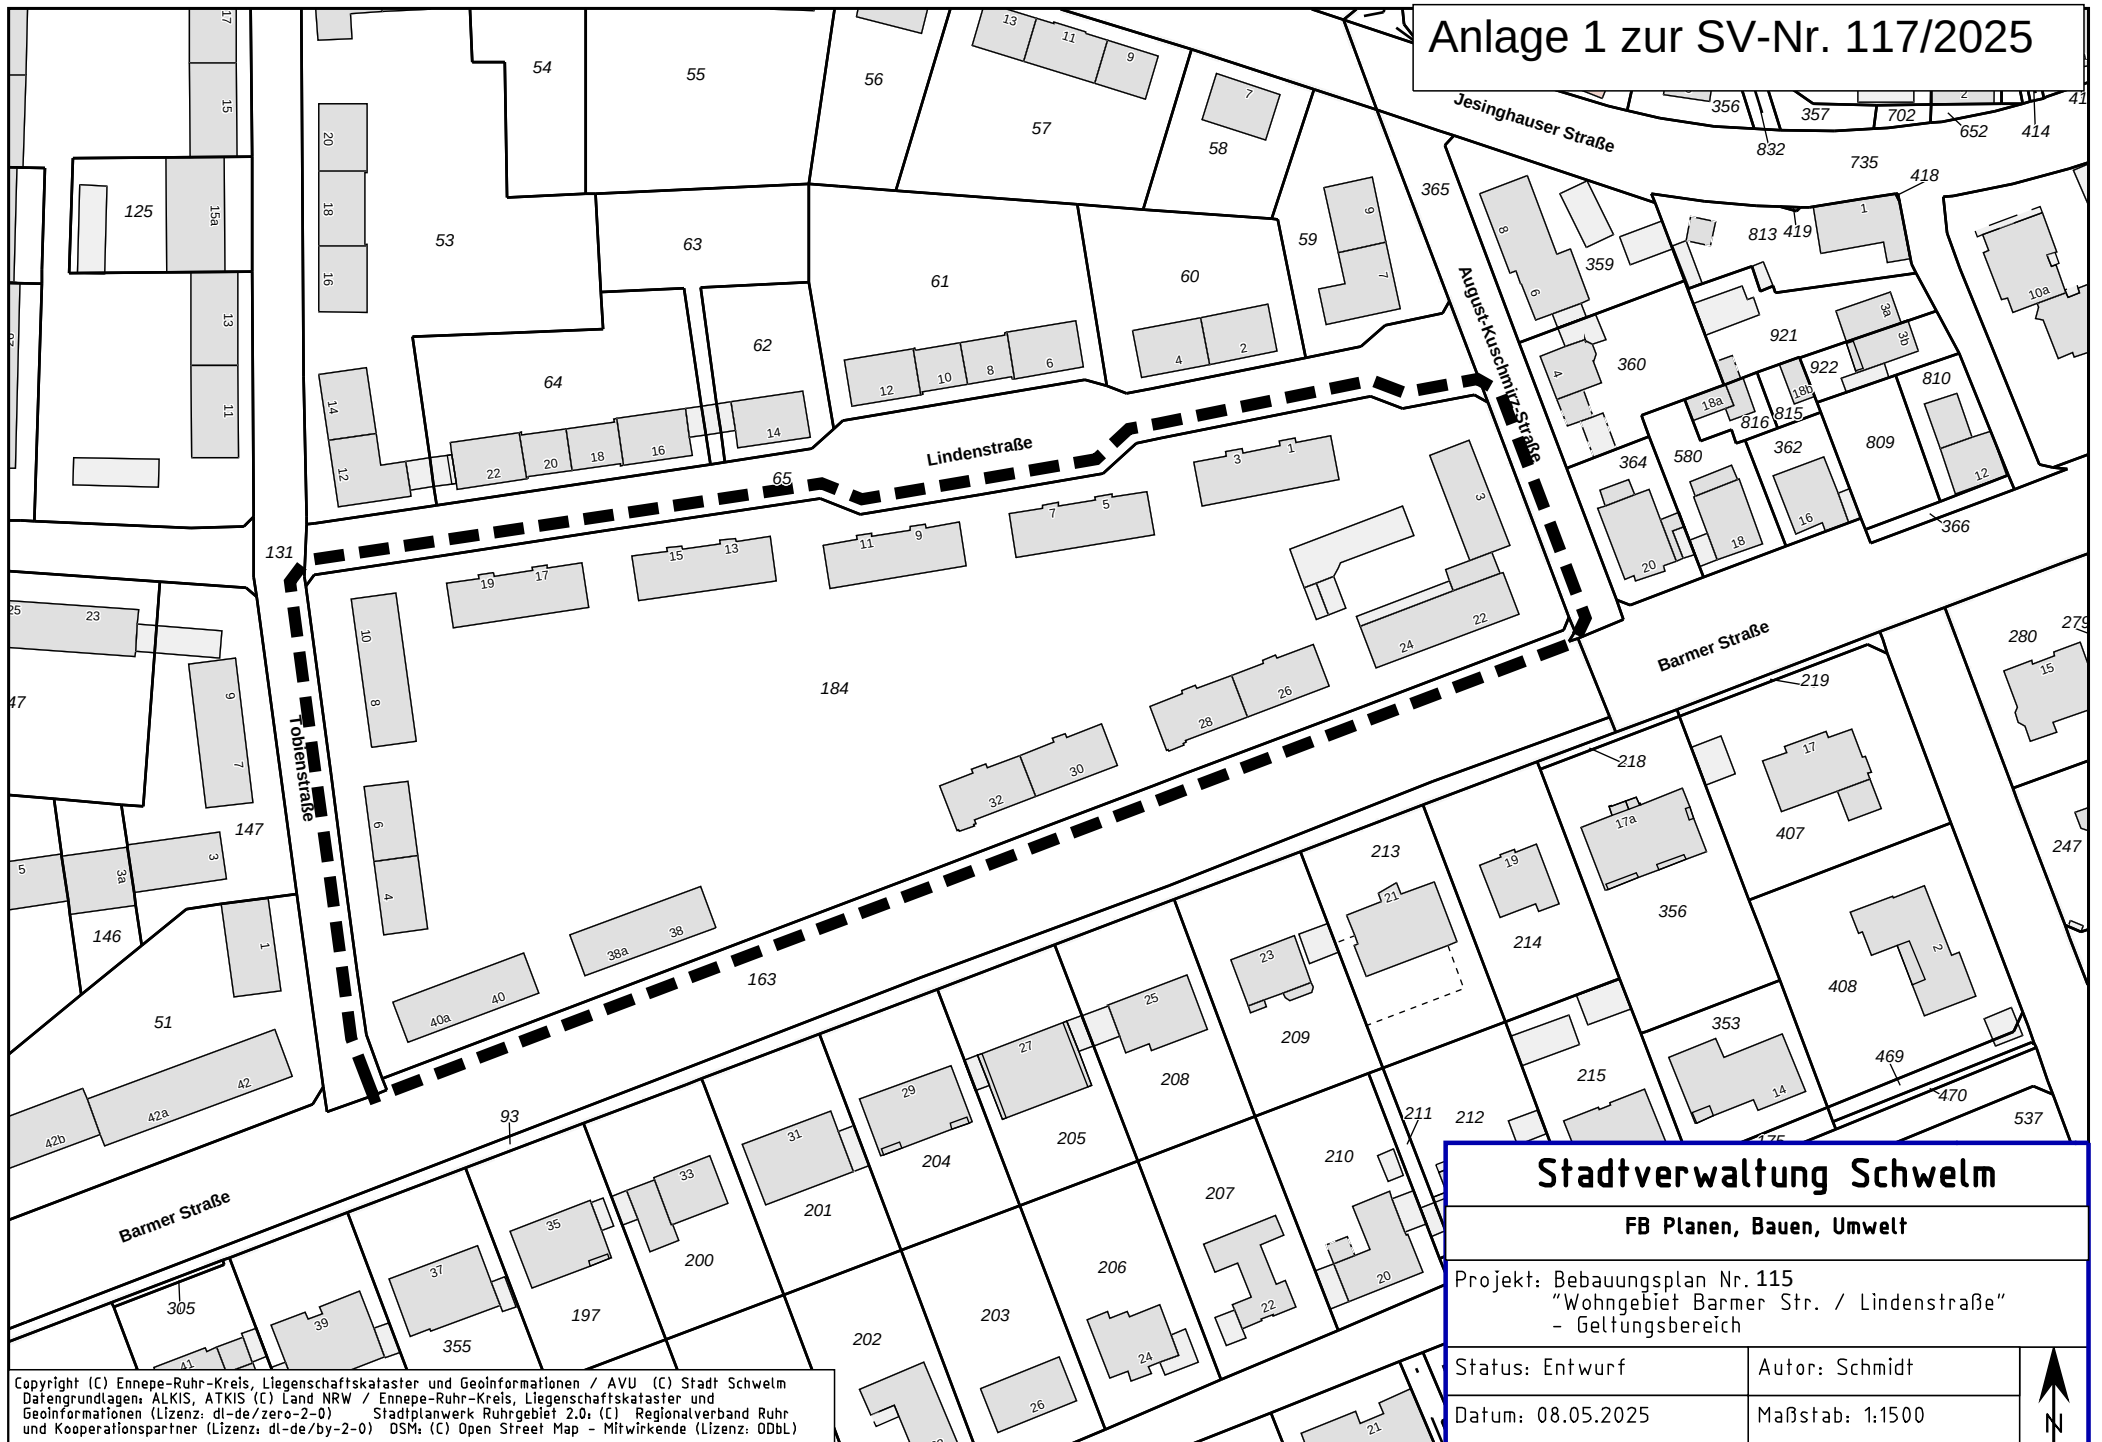

Copyright (C) Ennepe-Ruhr-Kreis, Liegenschaftskataster und GeoInformationen / AVU (C) Stadt Schwelm
Datengrundlagen: ALKIS, ATKIS (C) Land NRW / Ennepe-Ruhr-Kreis, Liegenschaftskataster und
GeoInformationen (Lizenz: dl-de/by-2-0) Stadtplanwerk Ruhrgebiet 2.0; (C) Regionalverband Ruhr
und Kooperationspartner (Lizenz: dl-de/by-2-0) DSM; (C) Open Street Map - Mitwirkende (Lizenz: ODbL)

Stadtverwaltung Schwelm

FB Planen, Bauen, Umwelt

Projekt: Bebauungsplan Nr. 115
"Wohngebiet Barmer Str. / Lindenstraße"
- Geltungsbereich

Status: Entwurf

Autor: Schmidt

Datum: 08.05.2025

Maßstab: 1:1500

