


**Legende:**

- vorh. Geländeoberkante
- gepl. Geländeoberkante

**RQ 1**


M 1:50

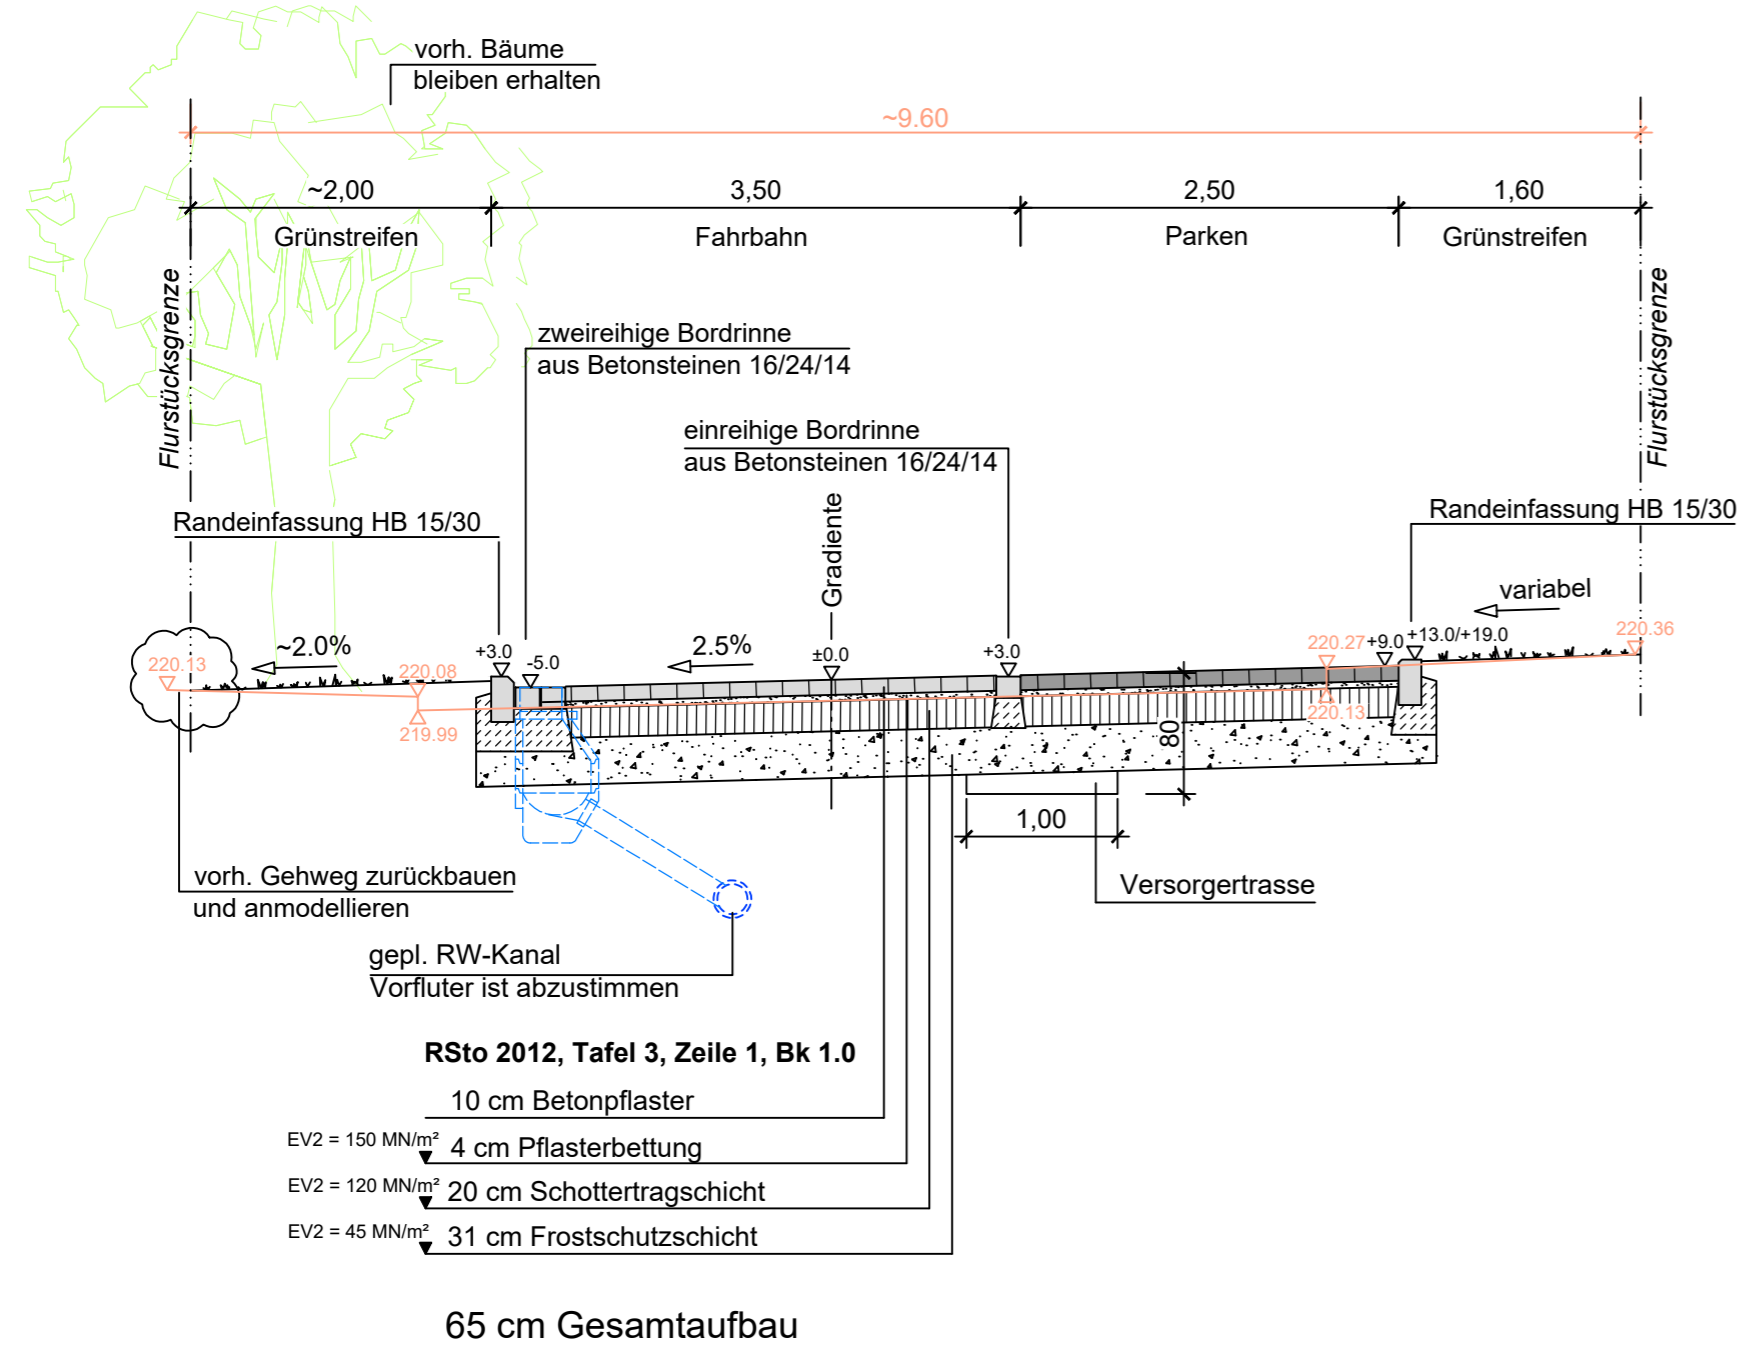

65 cm Gesamtaufbau

**RQ 2**

M 1:50

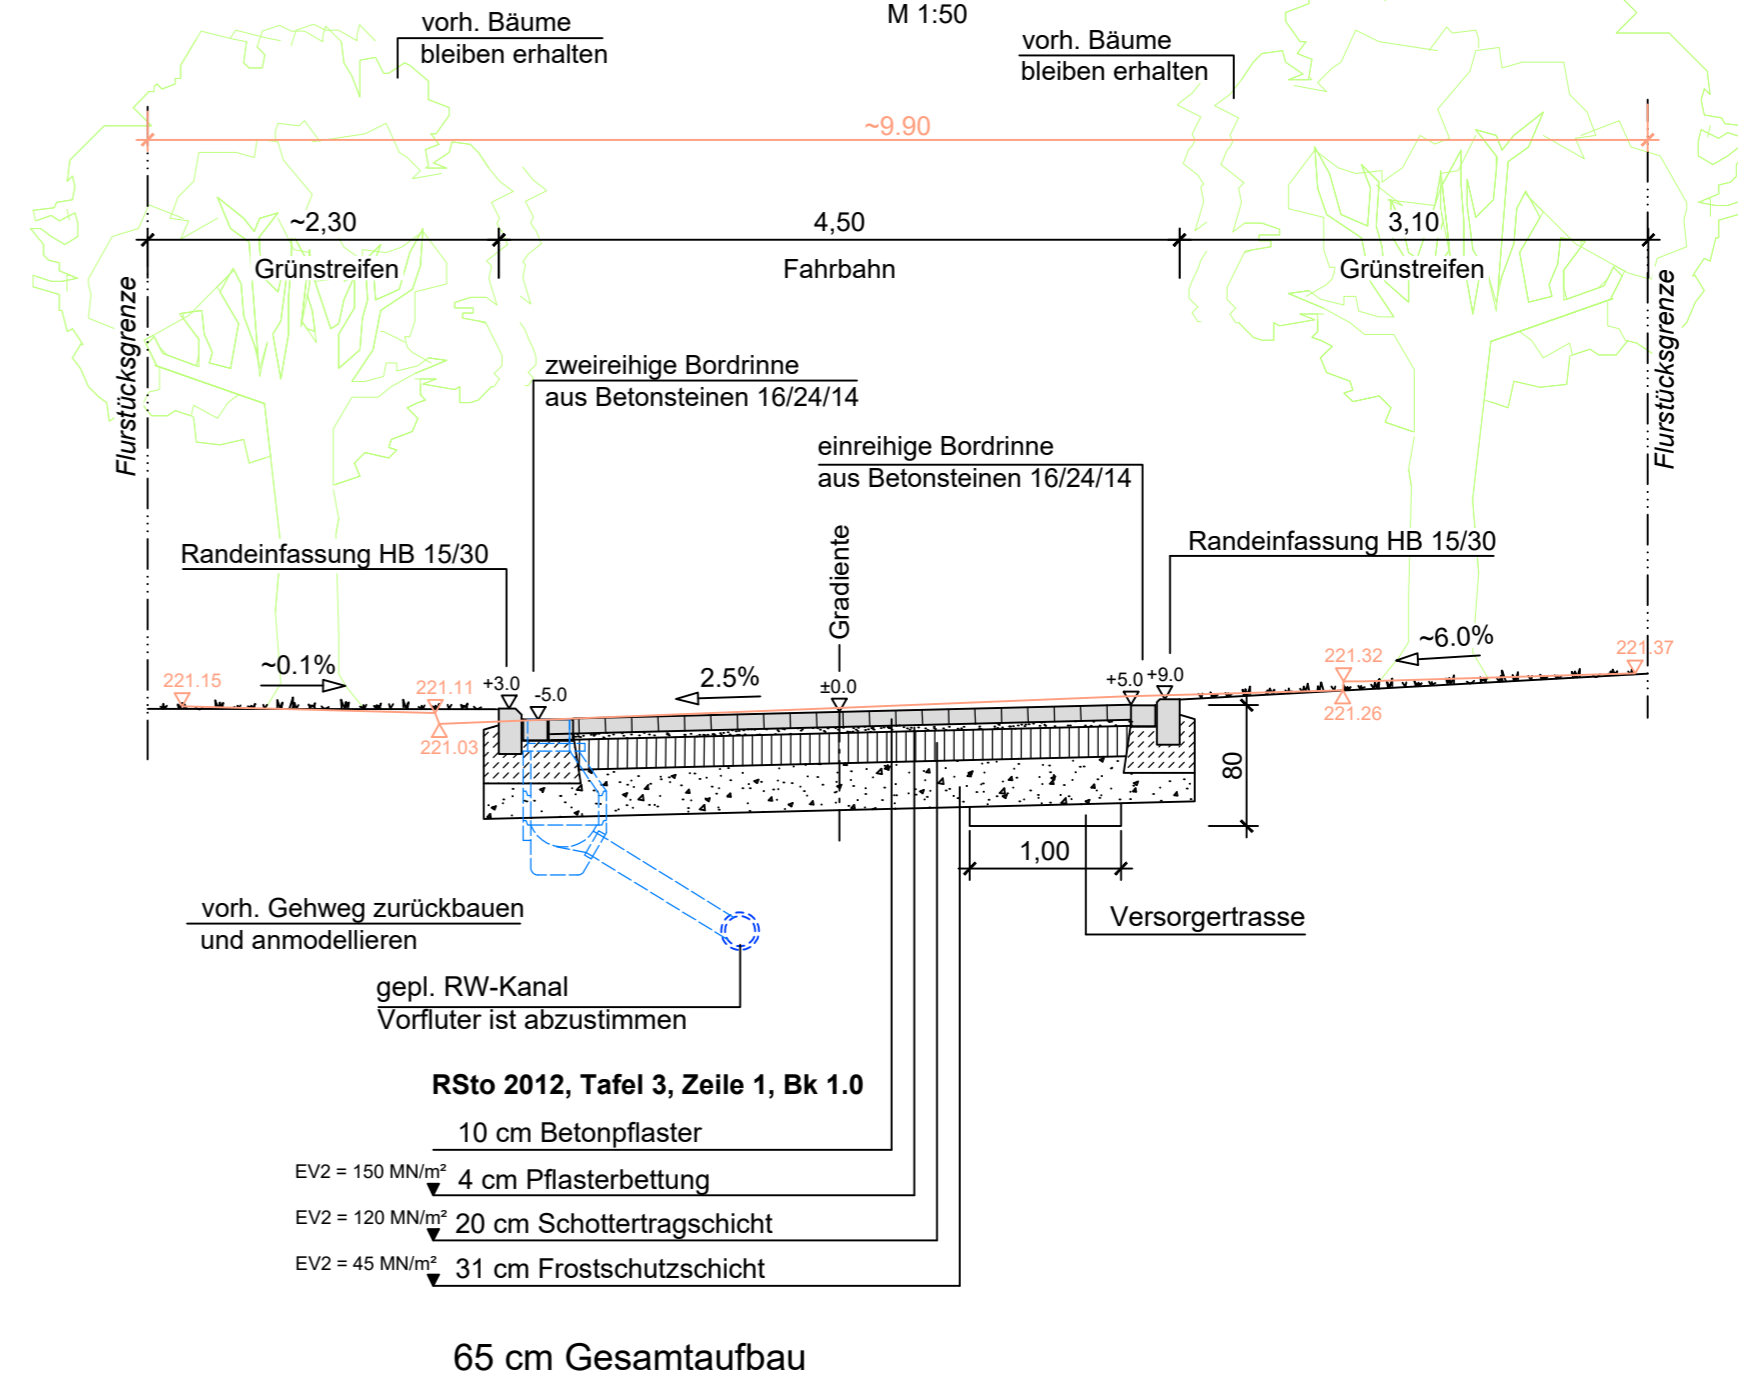


65 cm Gesamtaufbau

**RQ 3**

Fahrbahnaufhöhungen / Drempel

M 1:50

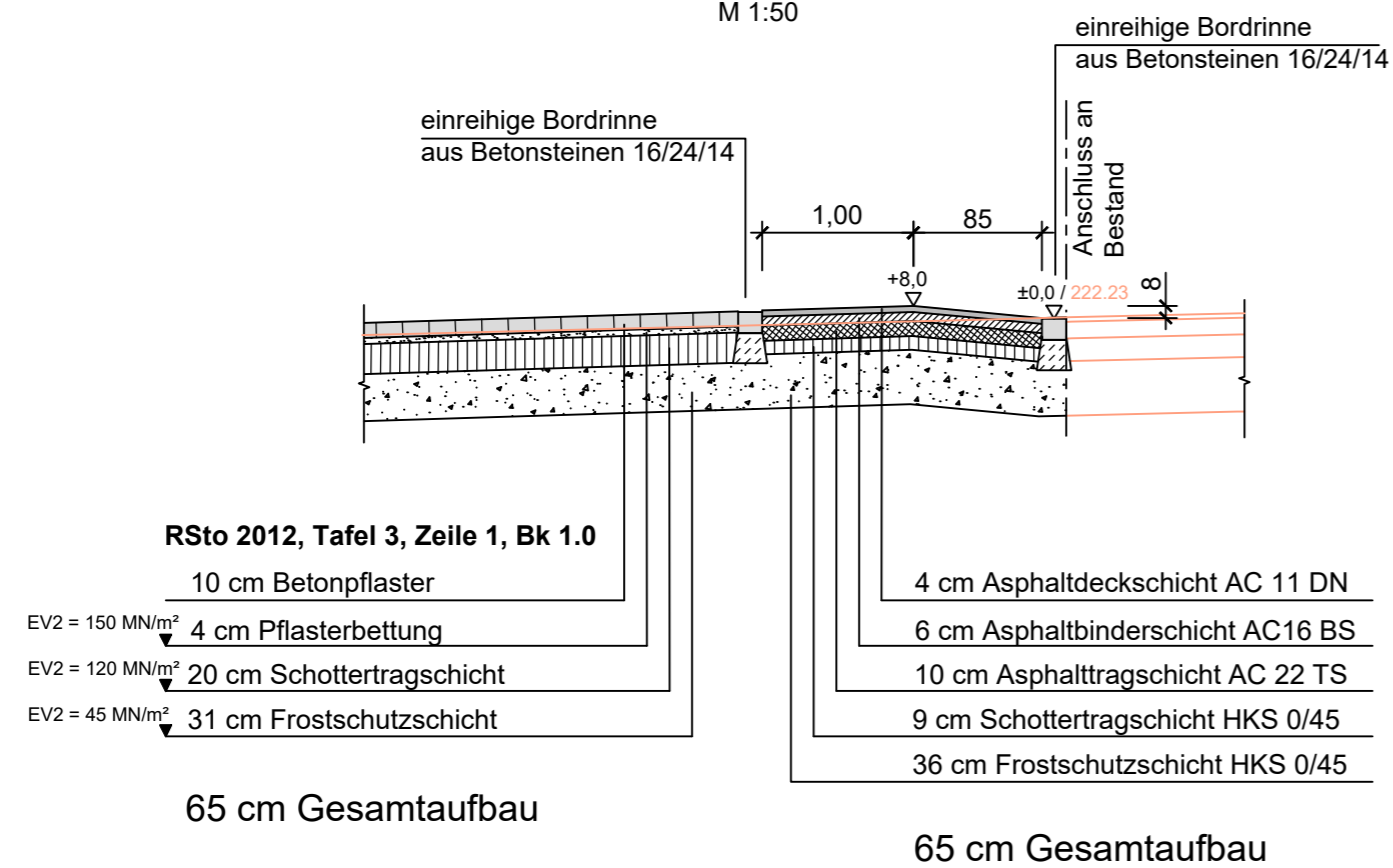


65 cm Gesamtaufbau

65 cm Gesamtaufbau

Nr.	Änderung	Datum	Name

Auftraggeber	 <b>Stadt Schwelm</b> Rathausplatz 1 58332 Schwelm
--------------	---

Auftragnehmer	 <b>Kockel Ingenieure Consult GmbH</b> Wuppertaler Str. 77 45549 Sprockhövel   Germany
---------------	---

Projekt	<b>Schwelm</b> Verkehrsanlagenplanung Lindenstraße	Anlage-Nr.	<b>3</b>
		Phase	<b>E0</b>

Titel		<b>Regelquerschnitt 1, 2 und 3</b>		Maßstab	1:50
-------	--	------------------------------------	--	---------	------

Name	gez.	bearb.	gepr.	Datum	Projekt-Nr.	Datei
	CA	TK	RK	01/2026	25-045	25-045_D001_E0.dwg