

## Anlage 3, 2. Abschnitt 1 von 2

**Legende**

	Fahrbahn, Asphaltbauweise		Notüberlauf Tiefbeet
	Fahrbahn Mischverkehr, Pflaster		Straßenablauf
	Gehweg, Pflaster		Zufahrt
	Baumscheibe, Grünfläche		Wurzelgraben / mit Sickersubstrat
	Tiefbeet mit Entwässerungsfunktion		Stellplatz
	Rinne		gepl. Querneigung

Index	Angabe der Änderung	Name	Datum
A	zusätzliche Straßenabläufe eingeplant	Möller	18.03.2025
B	taktile Platten ergänzt, südl. Seite Gehweg 1,50m, Gehwegbereich gegenüber Höhenweg 2,00 m	Bley-Scharf	11.04.2025



**Hinweis:**  
 - Alle Maße sind in der Örtlichkeit verantwortlich zu prüfen.  
 - Alle Versorgungsleitungen sind in der Örtlichkeit verantwortlich zu prüfen.

Bauherr:

**Stadt Schwelm**  
 Hauptstraße 14  
 58332 Schwelm

**INGENIEURBÜRO PETER WEGEWITZ**  
 LEHNERSTRASSE 1a 49461 MÜLHEIM  
 Telefon 0208-4 69 36 11  
 Fax 0208-4 69 36 12

Bauvorhaben:	Schwelm - Ernst-Adolf-Str. Straßenerneuerung	Projekt-Nr.:	23020
Planinhalt:	Ausführung - Straßenbau Lageplan 03	Blatt-Nr.:	5.3 LP03b
Blatt-Größe:	594 x 1000 mm	Maßstab:	1:200
Erstellt:	20.02.2025	Gezeichnet:	Möller
Antragsteller / Bauherr:		Entwurfsverfasser:	

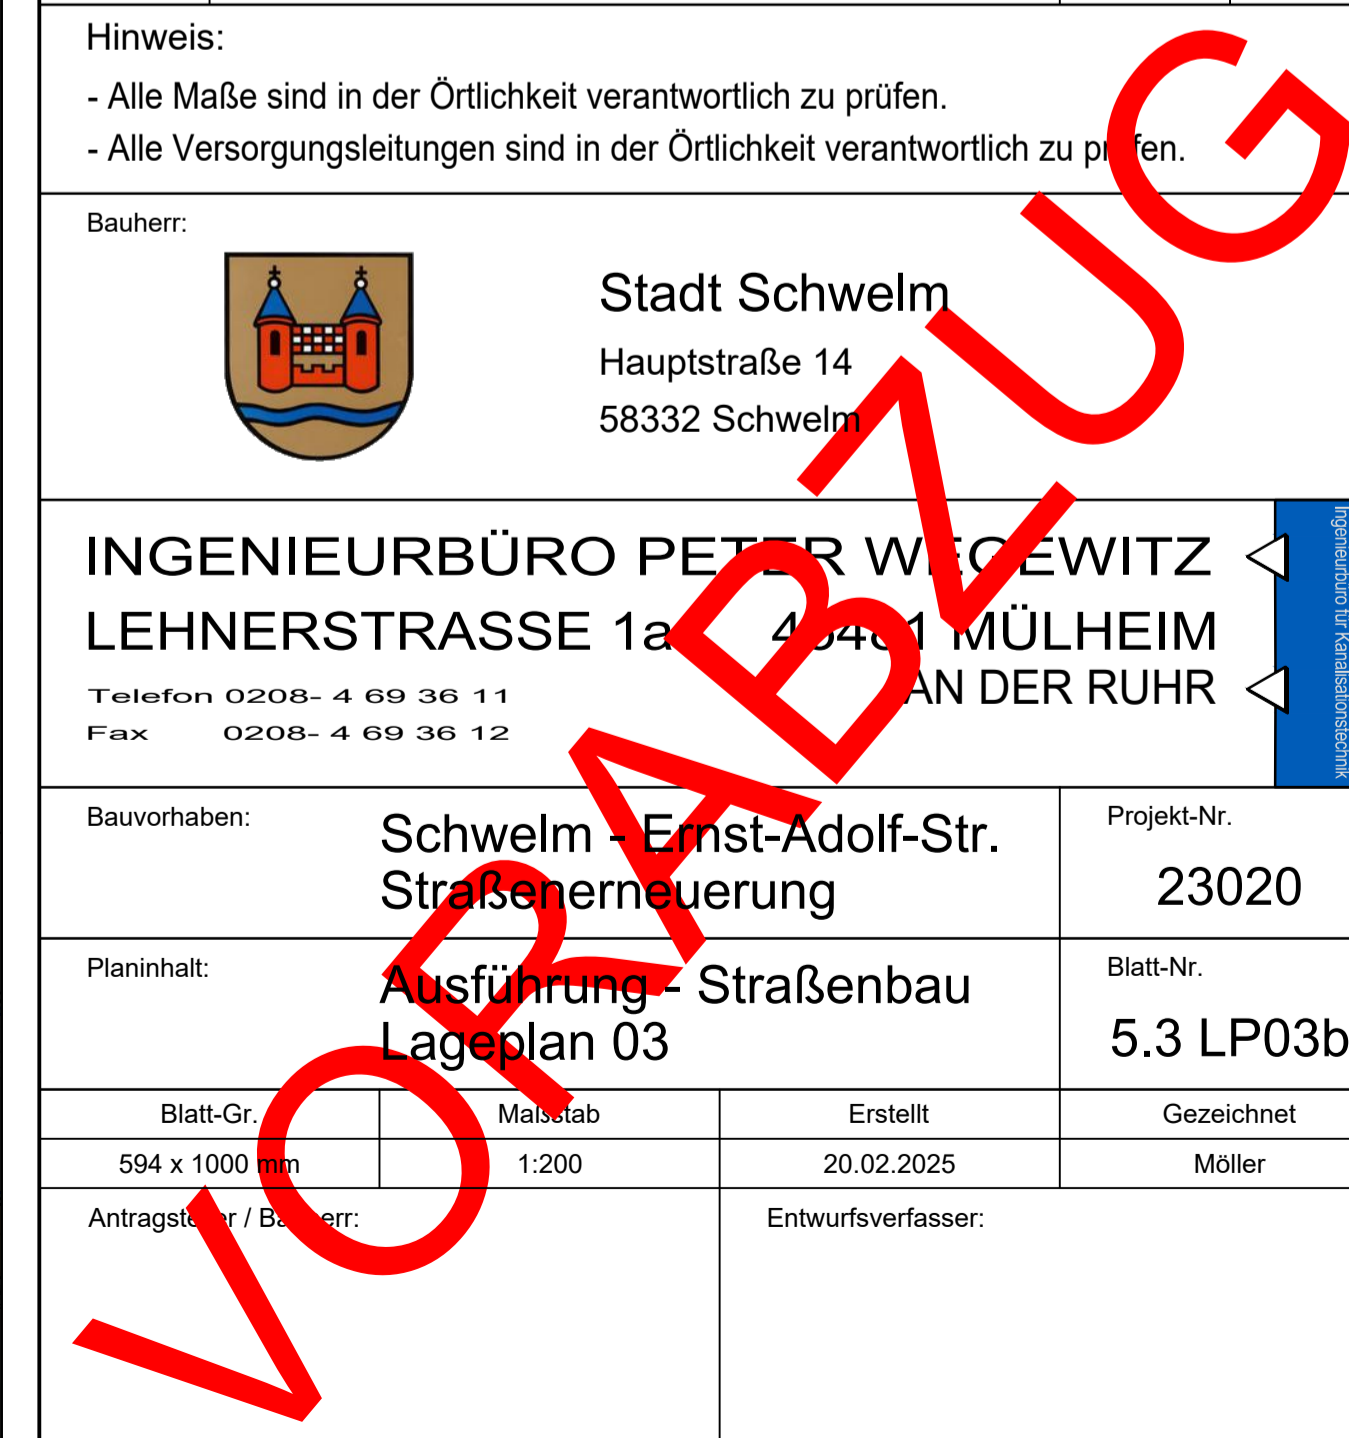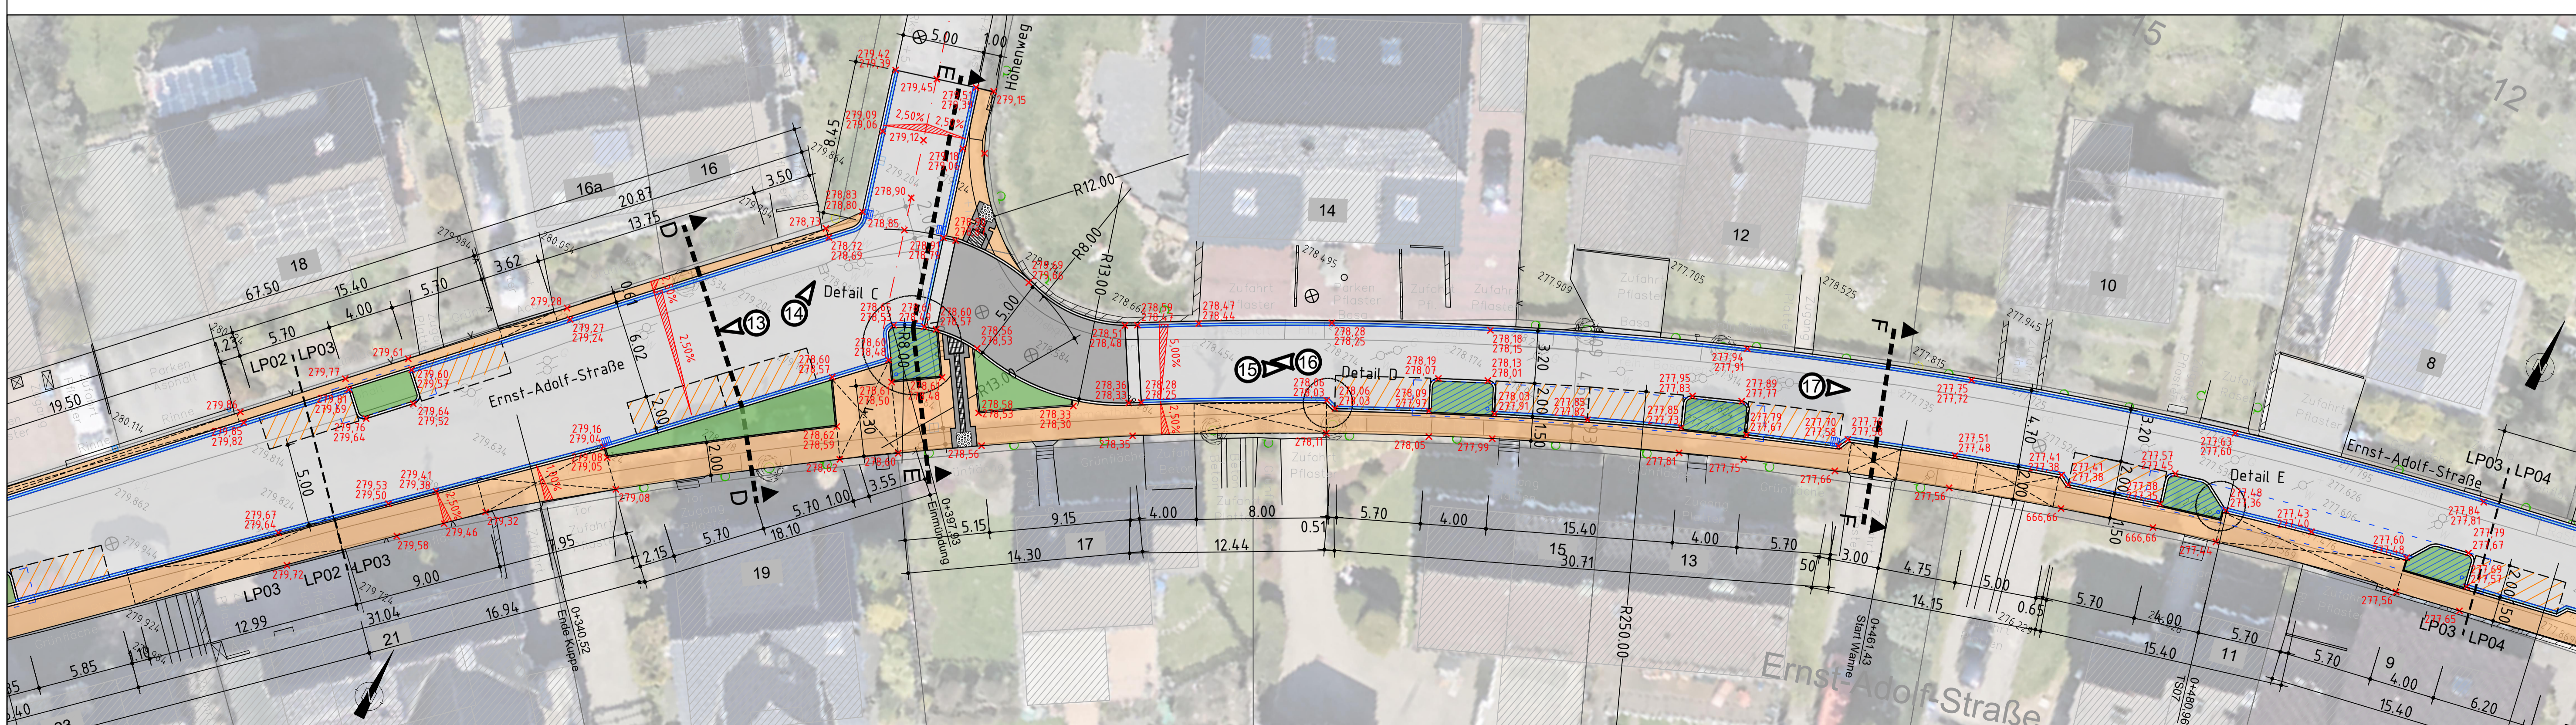

Ingenieurbüro Wegewitz  
 Y. Hees/Schwelm/23020, Ernst-Adolf-Straße/2020, Planung/03, Ausführung/2020, Ernst-Adolf-Str. 12, 494