

# Darstellung vor 36. Änderung FNP




Gemeinbedarfsfläche



Zweckbestimmung: Sportplatz




Zweckbestimmung: öffentliche Verwaltung

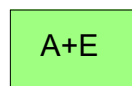

A+E

Grünfläche

Zweckbestimmung:  
Ausgleichs- und/oder  
Ersatzmaßnahmen

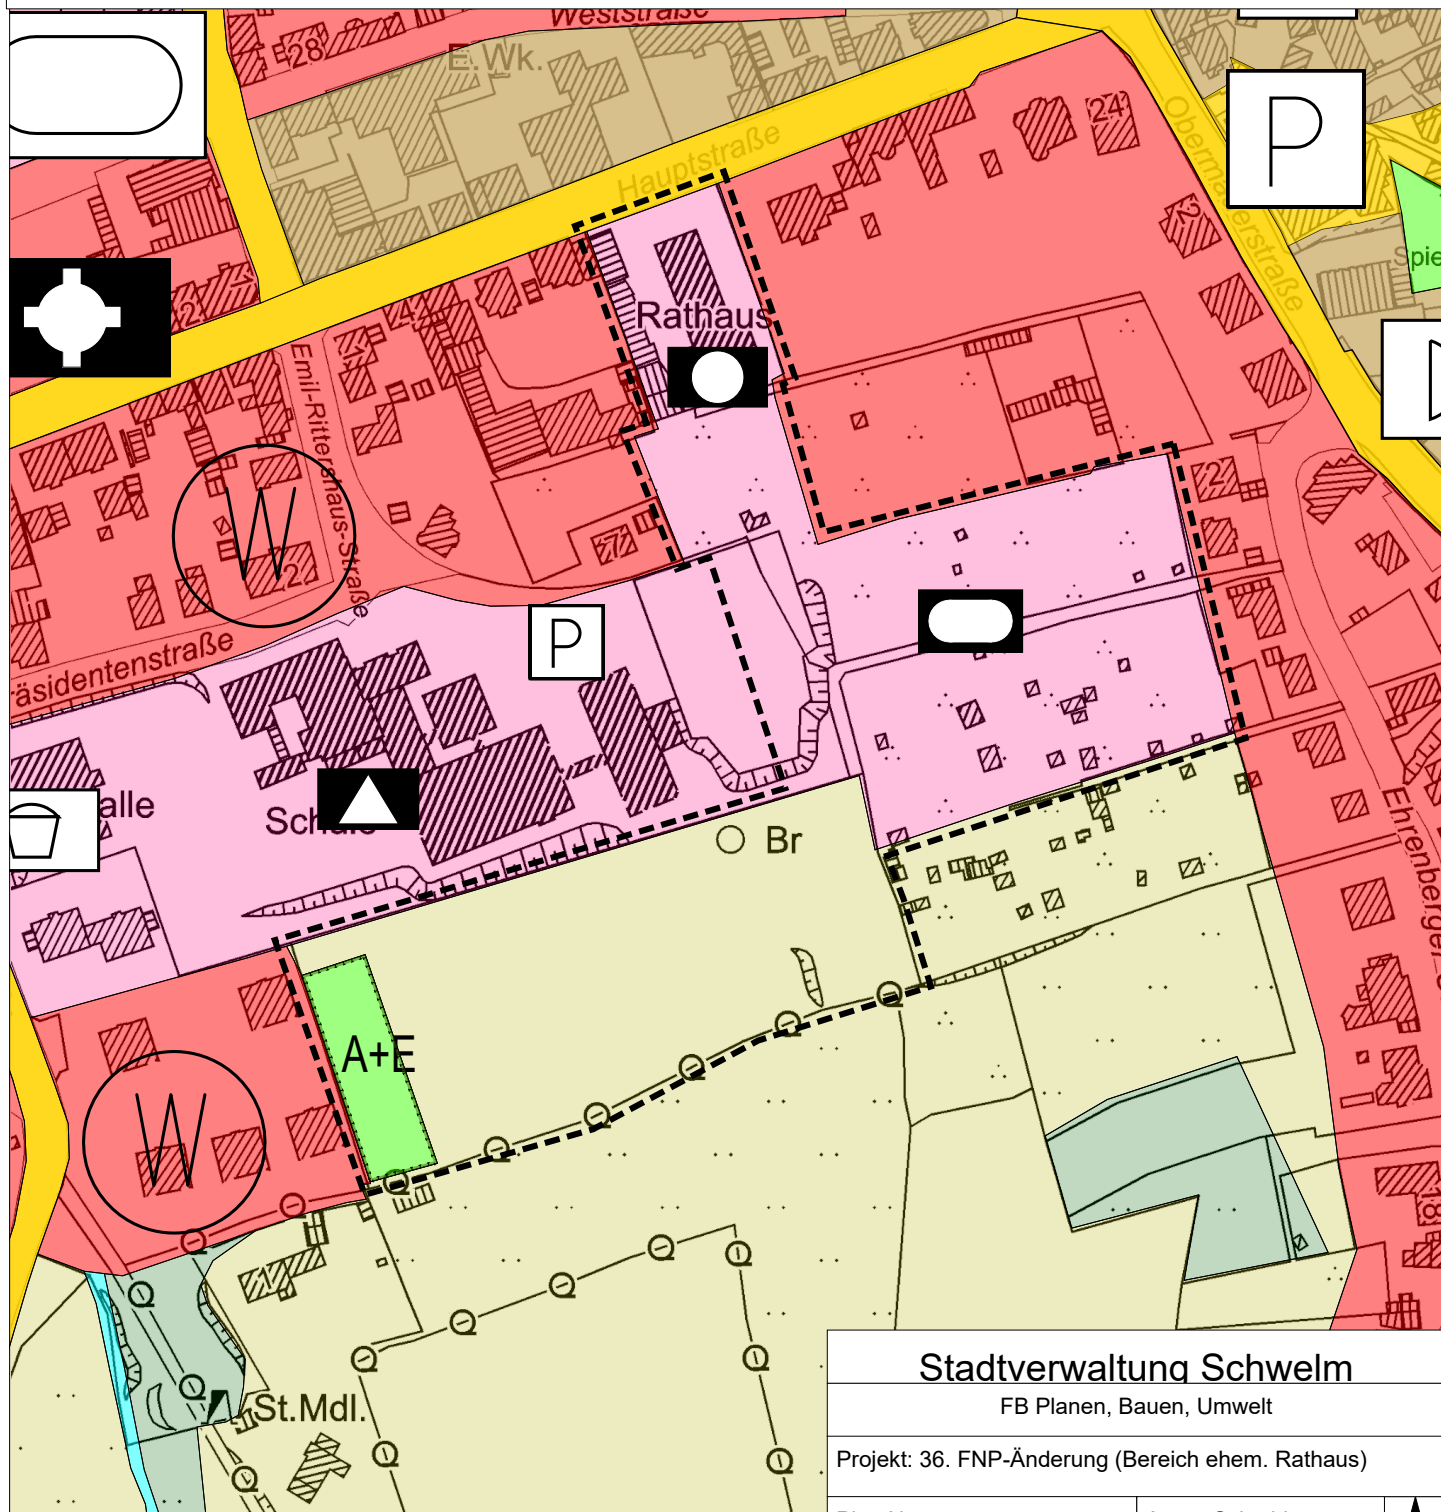

Stadtverwaltung Schwelm

FB Planen, Bauen, Umwelt

Projekt: 36. FNP-Änderung (Bereich ehem. Rathaus)

Plan Nr.:

Autor: Schmidt

Datum: 08.06.2026

