


M 1:1000

BEBAUUNGSPLAN NR. 7 "SCHARWACHT" I. (VEREINFACHTE) ÄNDERUNG

PLANZEICHENERKLÄRUNG

- WR Reines Wohngebiet
- 0,4 Grundflächenzahl
- (0,8) Geschoßflächenzahl
- II Zahl der zulässigen Vollgeschosse
- △ Hausgruppen
- ∧ Satteldach 40°- 45° Dachneigung
- ↔ Hauptfirstrichtung

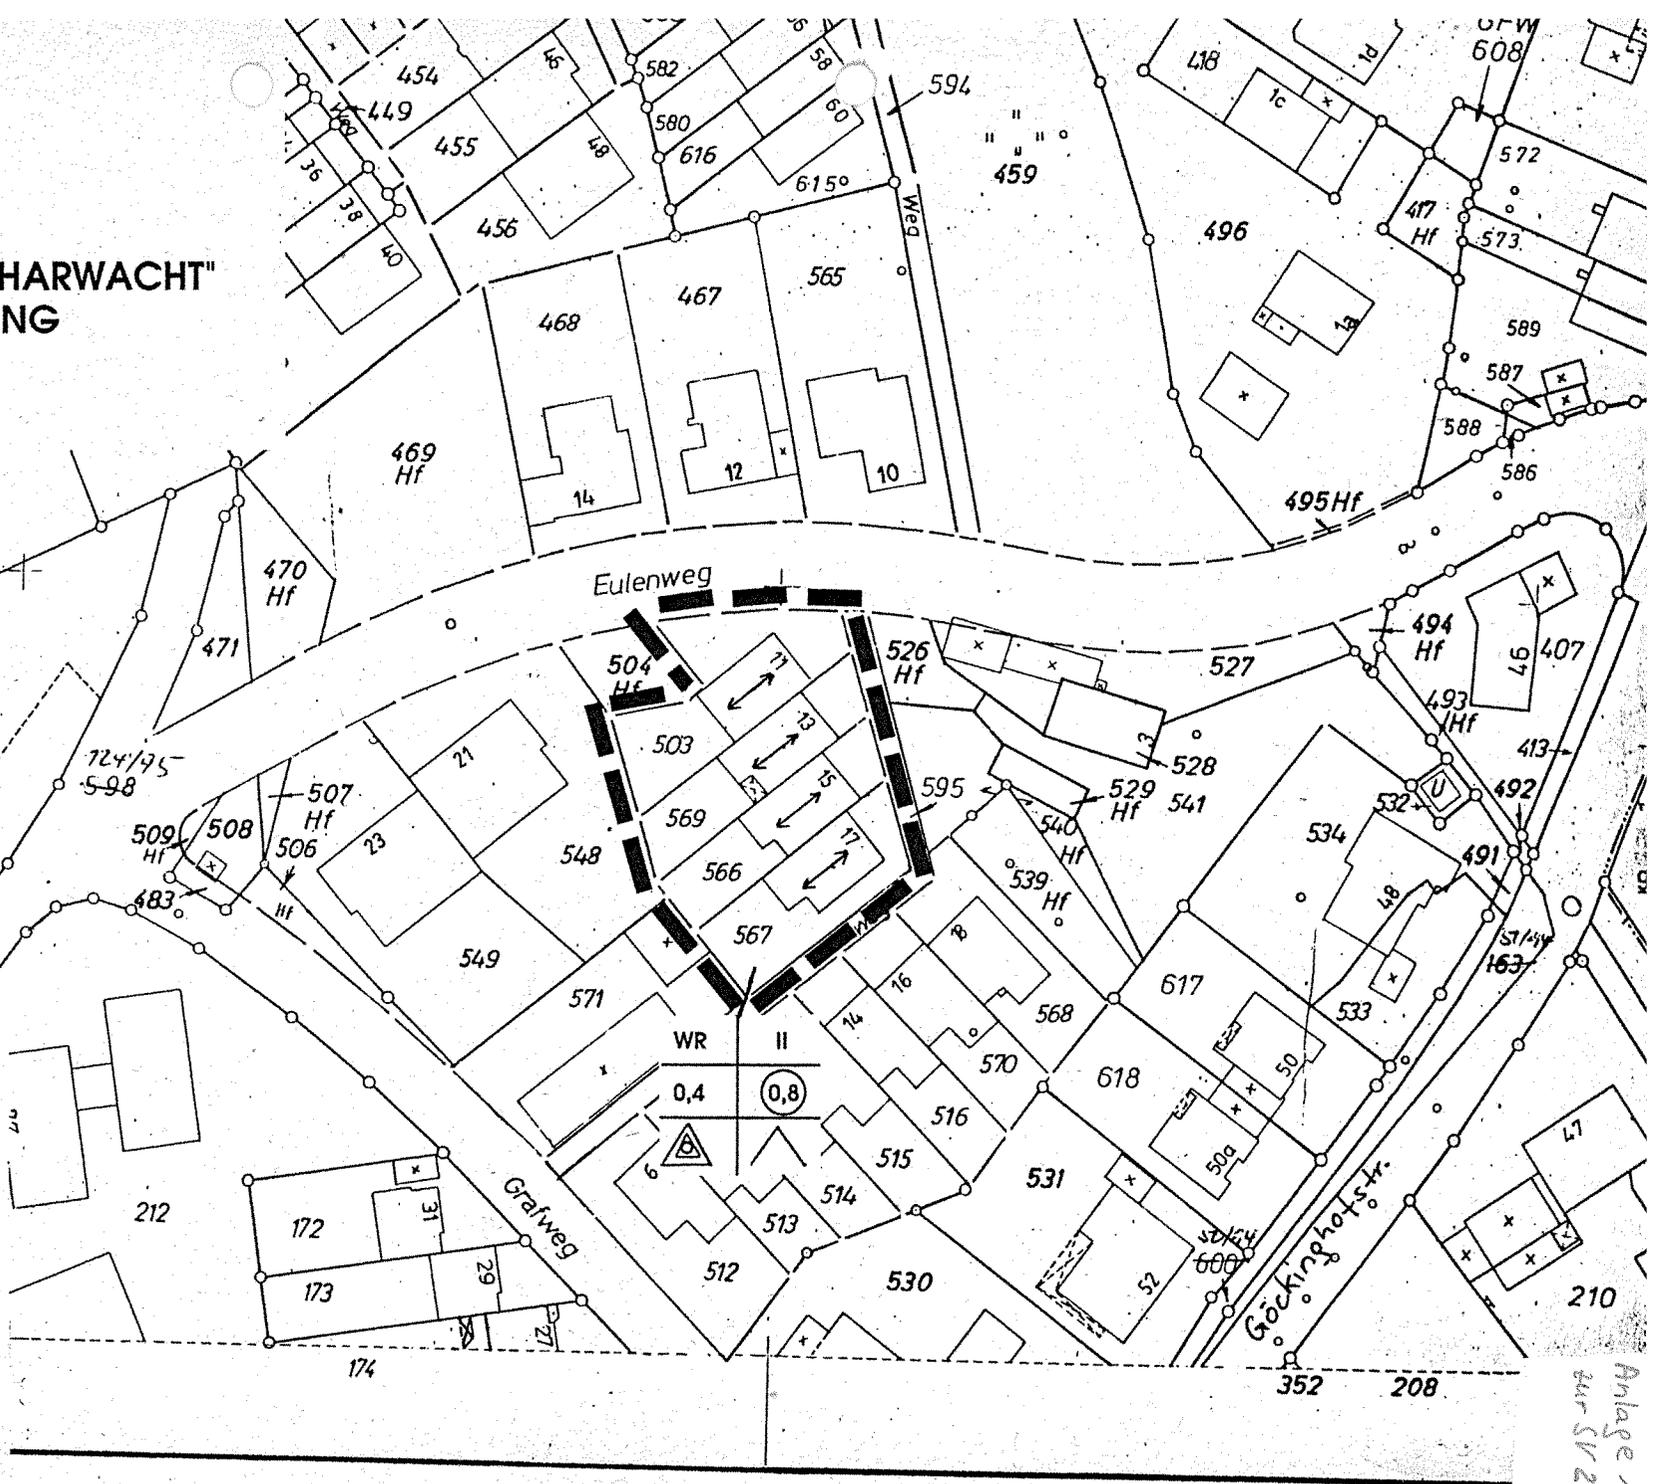

Anlage 1 &
zur SV 294/95