


Anlage 1 zur VL 023/2017

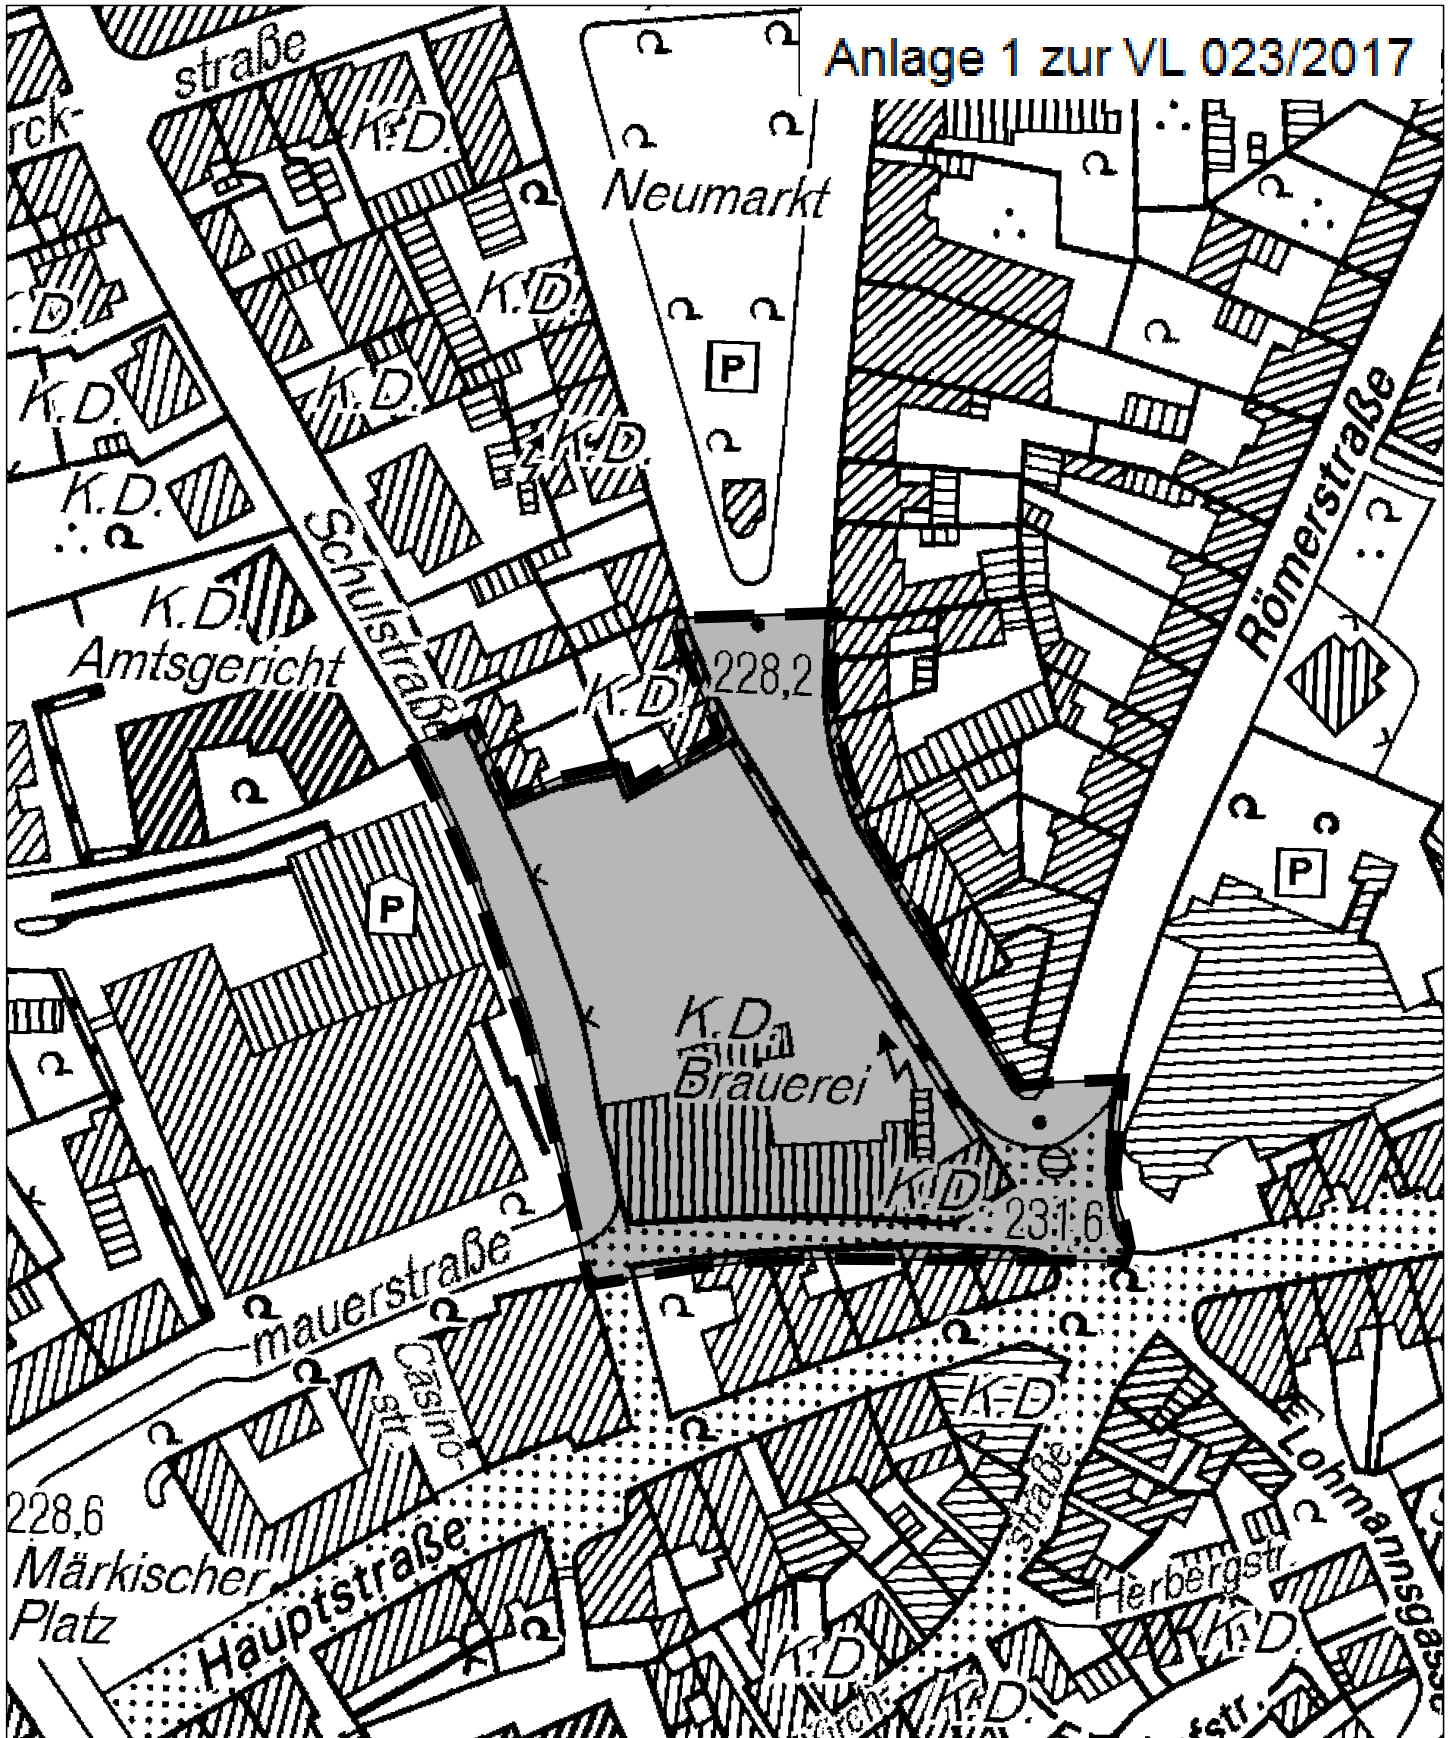

Diese Karte ist gesetzlich geschützt.
Vervielfältigung nur mit Erlaubnis der
Katasterbehörde bzw. der Stadt Schwelm.
Als Vervielfältigungen gelten z. B. Nach-
drucke, Fotokopie, Mikroverfilmung,
Digitalisieren, Scannen sowie Speicherung
auf Datenträger. Copyright: Katasteramt
Ennepe-Ruhr-Kreis / Stadt Schwelm

Stadtverwaltung Schwelm

FB 6 - Planung

Projekt: B-Plan Nr. 103 "Rathaus - Neue Mitte"

Plan Nr.:

Autor: Schmidt

Datum: 25.01.2017

Maßstab: 1:1500

