EHRENBERGER STRASSE

Variante 1

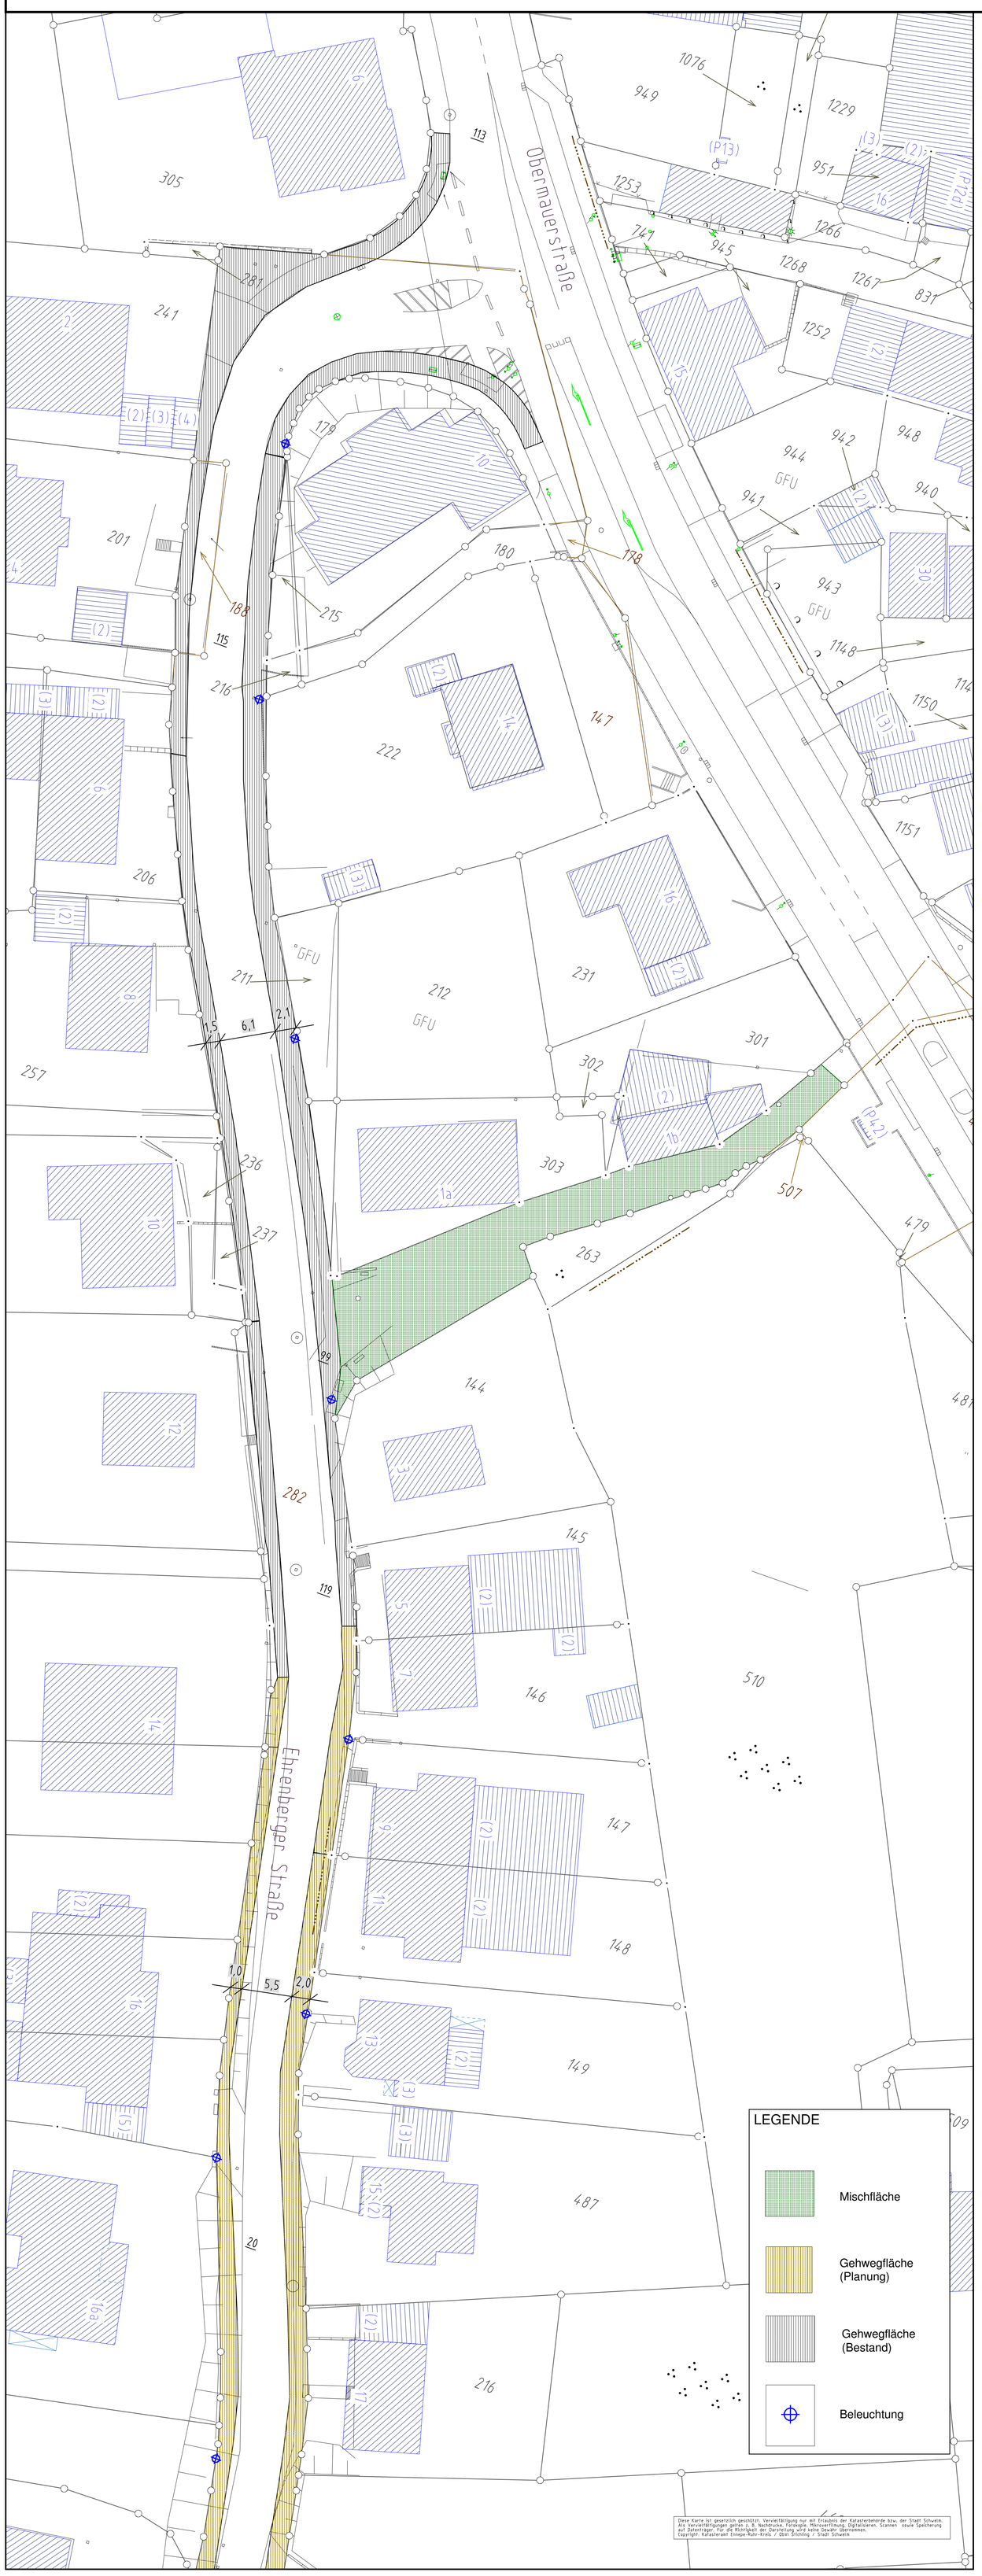

Stadtverwaltung Schwelm	
FB 5/6 "Bürgerservice" (Planung)	
Projekt: Ehrenberger Straße - Variante 1	
Plan-Nr.:	Autor: Sormund
Datum: 18.02.2010	Maßstab: 1:250