
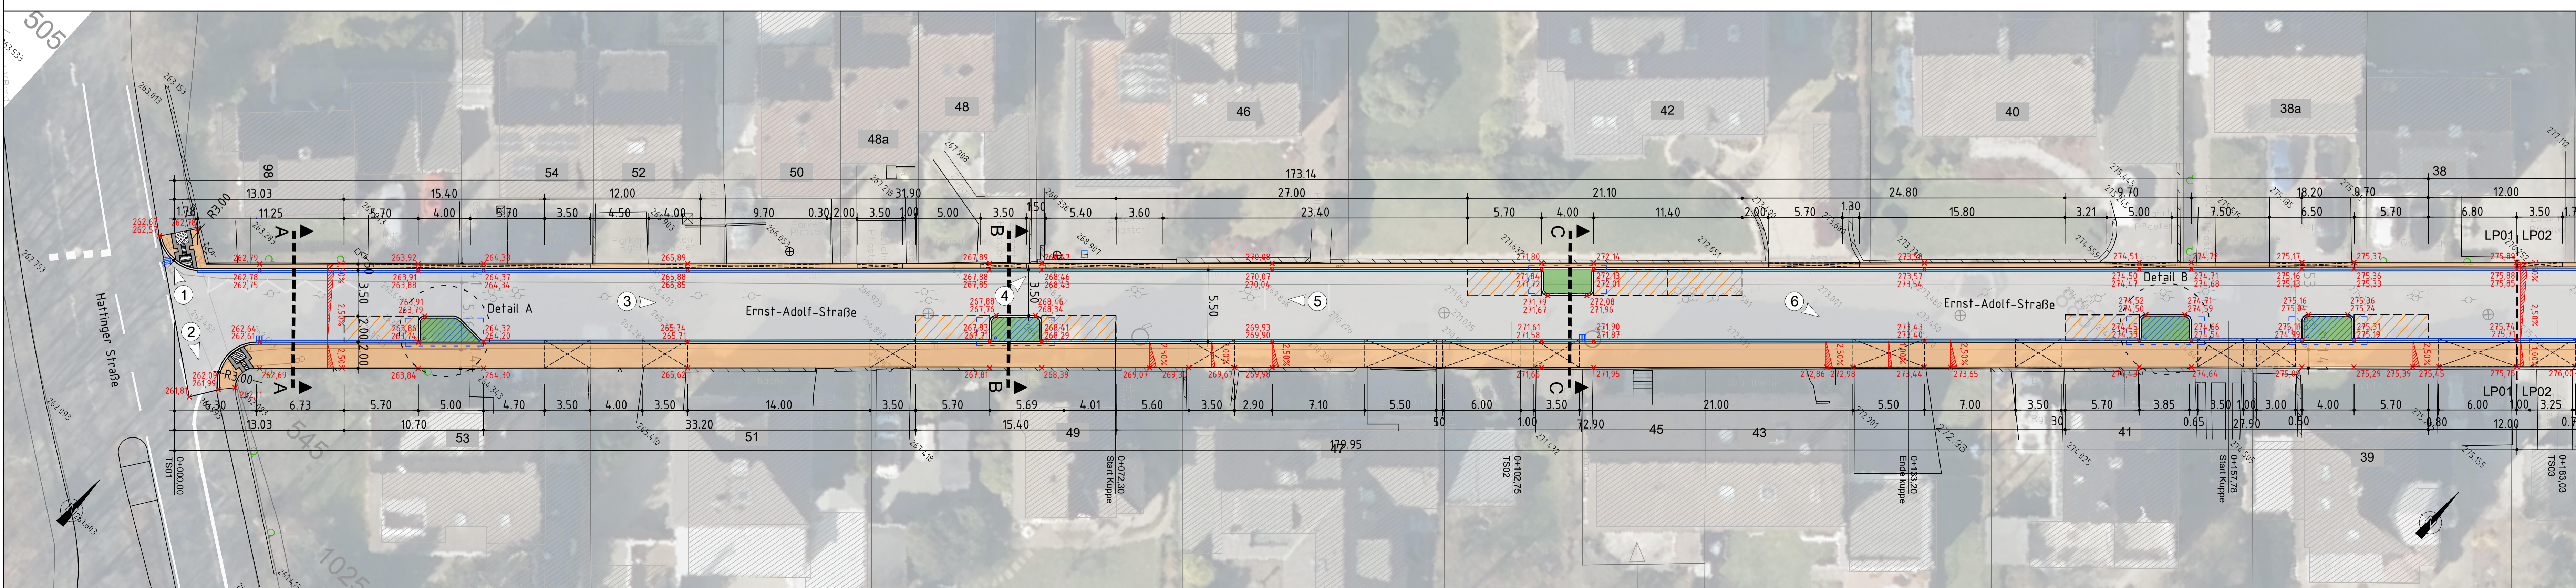


Anlage 1, 1. Abschnitt 1 von 2

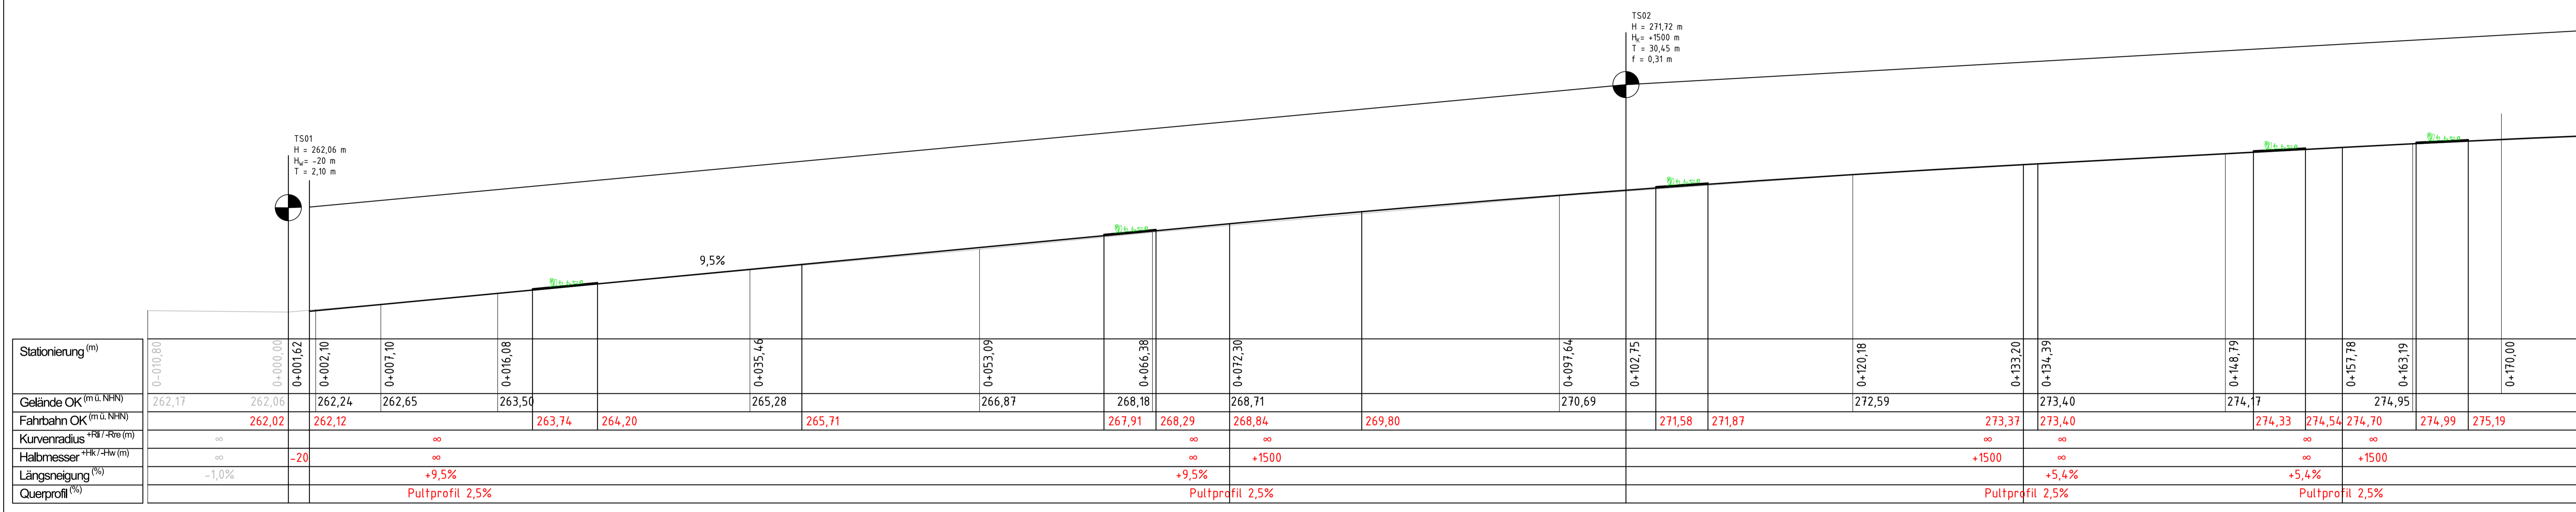

**Legende**

	Fahrbahn, Asphaltbauweise		Notüberlauf Tiefbeet
	Fahrbahn Mischverkehr, Pflaster		Straßenablauf
	Gehweg, Pflaster		Zufahrt
	Baumscheibe, Grünfläche		Wurzelgraben / mit Sickersubstrat
	Tiefbeet mit Entwässerungsfunktion		Stellplatz
	Rinnstein		gepl. Querneigung

Index	Angabe der Änderung	Name	Datum
A	Baumscheiben angepasst, Mischverkehrsfläche entfällt	Möller	29.02.2024
B	taktile Platten ergänzt	Bley-Scharf	11.04.2025

**Hinweis:**  
 - Alle Maße sind in der Örtlichkeit verantwortlich zu prüfen.  
 - Alle Versorgungsleitungen sind in der Örtlichkeit verantwortlich zu prüfen.

Bauherr: **Stadt Schwelm**  
 Hauptstraße 14  
 58332 Schwelm

**INGENIEURBÜRO PETER WIGWITZ**  
 LEHNERSTRASSE 1a 40461 MÜLHEIM  
 Telefon 0208-4 69 36 11  
 Fax 0208-4 69 36 12

Bauvorhaben:	Schwelm - Ernst-Adolf-Str. Straßenerneuerung	Projekt-Nr.:	23020
Planinhalt:	Ausführung - Straßenbau Lageplan 01	Blatt-Nr.:	5.1 LP01b
Blatt-Größe:	420 x 1189 mm	Maßstab:	1:200
Erstellt:	20.02.2025	Gezeichnet:	Möller
Antragsteller / Bauherr:		Entwurfsverfasser:	



Ingenieurbüro Wigwitz  
 V:\Aktuelle\Schwelm\23020\_Ernst-Adolf-Str\_12.dwg  
 29.02.2025 09:07:32