


Anlage 2, 1. Abschnitt 2 von 2

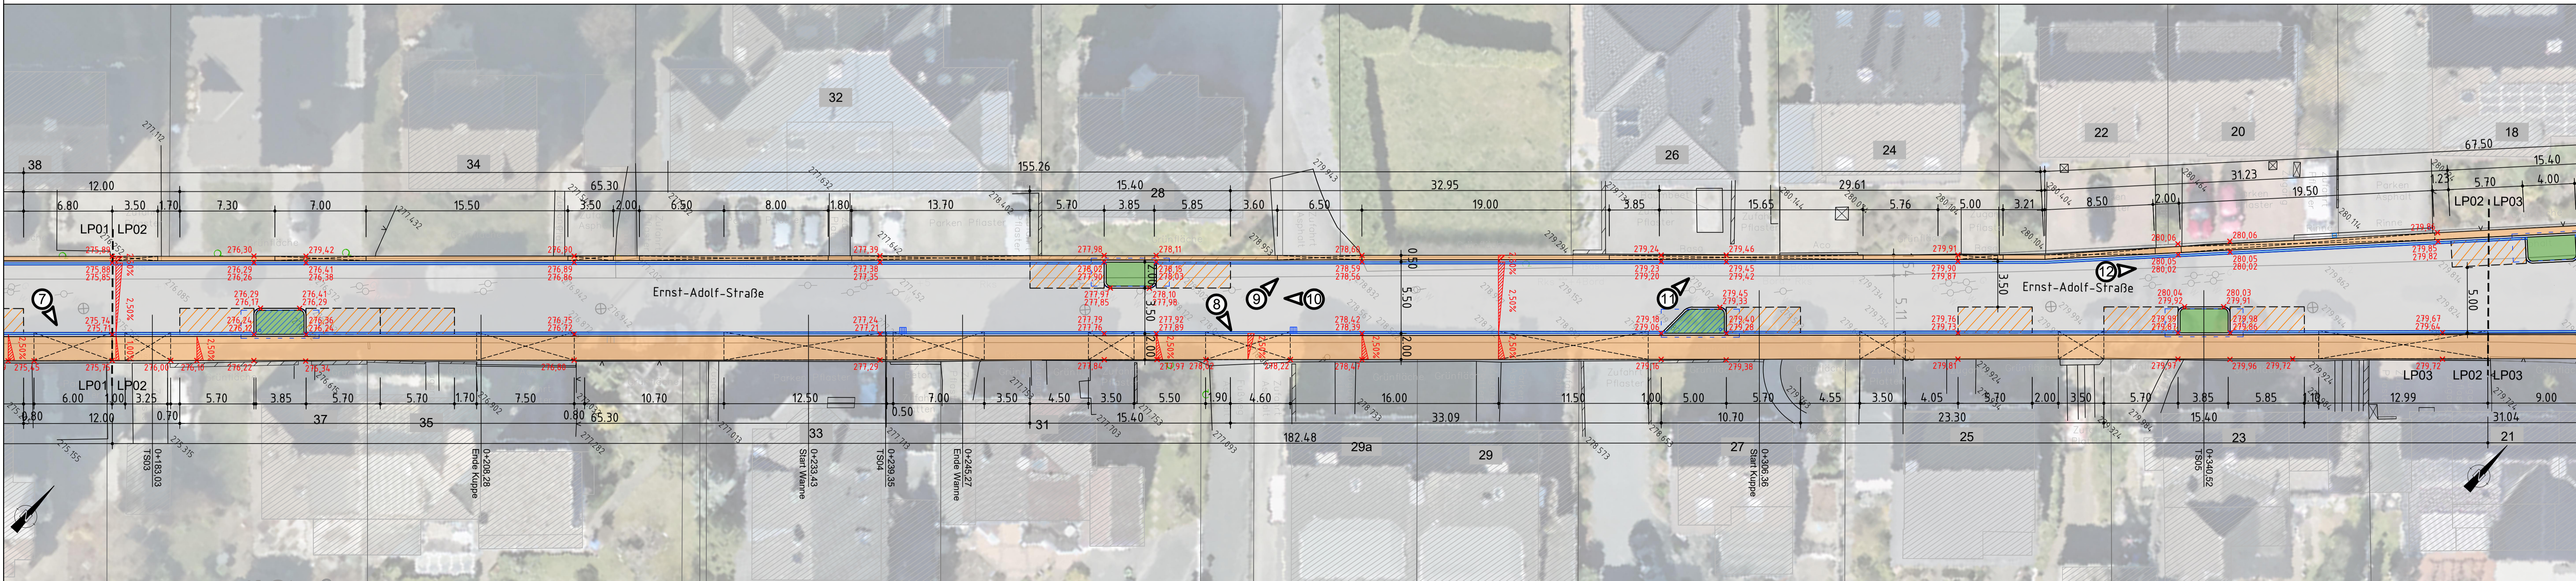

**Legende**

	Fahrbahn, Asphaltbauweise		Notüberlauf Tiefbeet
	Fahrbahn Mischverkehr, Pflaster		Straßenablauf
	Gehweg, Pflaster		Zufahrt
	Baumscheibe, Grünfläche		Wurzelgraben / mit Sickersubstrat
	Tiefbeet mit Entwässerungsfunktion		Stellplatz
	Rinnstein		gepl. Querneigung

**Hinweis:**  
 - Alle Maße sind in der Örtlichkeit verantwortlich zu prüfen.  
 - Alle Versorgungsleitungen sind in der Örtlichkeit verantwortlich zu prüfen.

**Bauherr:**  
  
 Stadt Schwelm  
 Hauptstraße 14  
 58332 Schwelm

**INGENIEURBÜRO PETER WEGEWITZ**  
 LEHNERSTRASSE 1a 40461 MÜLHEIM AN DER RUHR

Bauvorhaben:	Schwelm - Ernst-Adolf-Str. Straßenerneuerung	Projekt-Nr.:	23020
Planinhalt:	Ausführung - Straßenbau Lageplan 02	Blatt-Nr.:	5.2 LP02a
Blatt-Größe:	420 x 1189 mm	Maßstab:	1:200
Erstellt:	20.02.2025	Gezeichnet:	Möller
Antragsteller / Bauherr:		Entwurfsverfasser:	

