

Anlage 4, 2. Abschnitt 2 von 2

Legende


	Fahrbahn, Asphaltbauweise		Notüberlauf Tiefbett
	Fahrbahn Mischverkehr, Pflaster		Straßenablauf
	Gehweg, Pflaster		Zufahrt
	Baumscheibe, Grünfläche		Wurzelgraben / mit Sickersubstrat
	Tiefbett mit Entwässerungsfunktion		Stellplatz
	Rinnstein		gepl. Querneigung

Index	Angabe der Änderung	Name	Datum
A	Schnitte A bis D ergänzt	Möller	06.02.2024
B	taktile Platten ergänzt, södli. Seite Gehweg 1,50m, Einmündungsbereich Pflasterfläche	Bley-Scharf	11.04.2025
	Aufpflasterung verschoben		

Hinweis:
 - Alle Maße sind in der Örtlichkeit verantwortlich zu prüfen.
 - Alle Versorgungsleitungen sind in der Örtlichkeit verantwortlich zu prüfen.

Bauherr:

Stadt Schwelm
 Hauptstraße 14
 58332 Schwelm

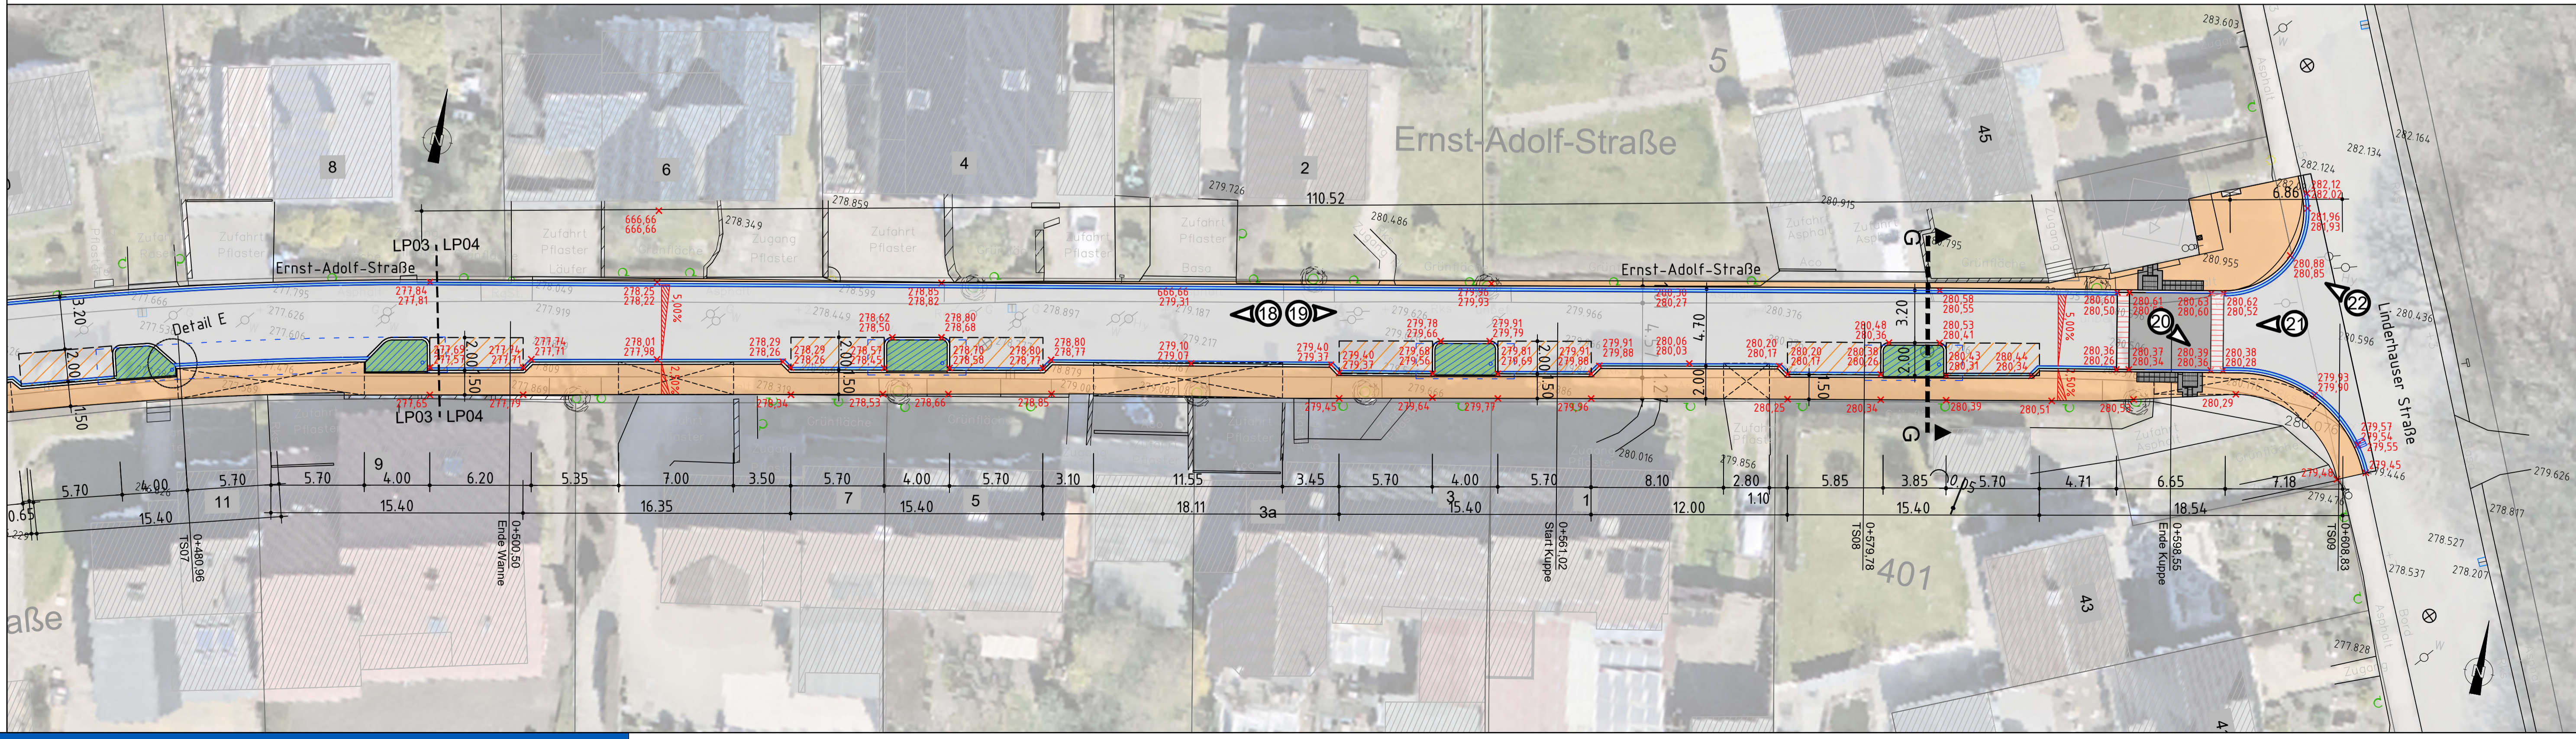

INGENIEURBÜRO PETER WEGEWITZ
 LEHNERSTRASSE 1a 49401 MÜLHEIM
 Telefon 0208-4 69 36 11
 Fax 0208-4 69 36 12

Bauvorhaben:	Schwelm - Ernst-Adolf-Str. Straßenerneuerung	Projekt-Nr.:	23020
Planinhalt:	Ausführung - Straßenbau Lageplan 04	Blatt-Nr.:	5.4 LP04b
Blatt-Größe:	594 x 1000 mm	Maßstab:	1:200
Erstellt:	20.02.2025	Gezeichnet:	Möller
Antragsteller / Bauherr:		Entwurfsverfasser:	

Schwelm, den Mülheim an der Ruhr, den

Ingenieurbüro Wegewitz
 Y. Heekes/Schwelm/23020_Ernst-Adolf-Straße/12.dwg