


Anlage 1 Ausführungsplanung

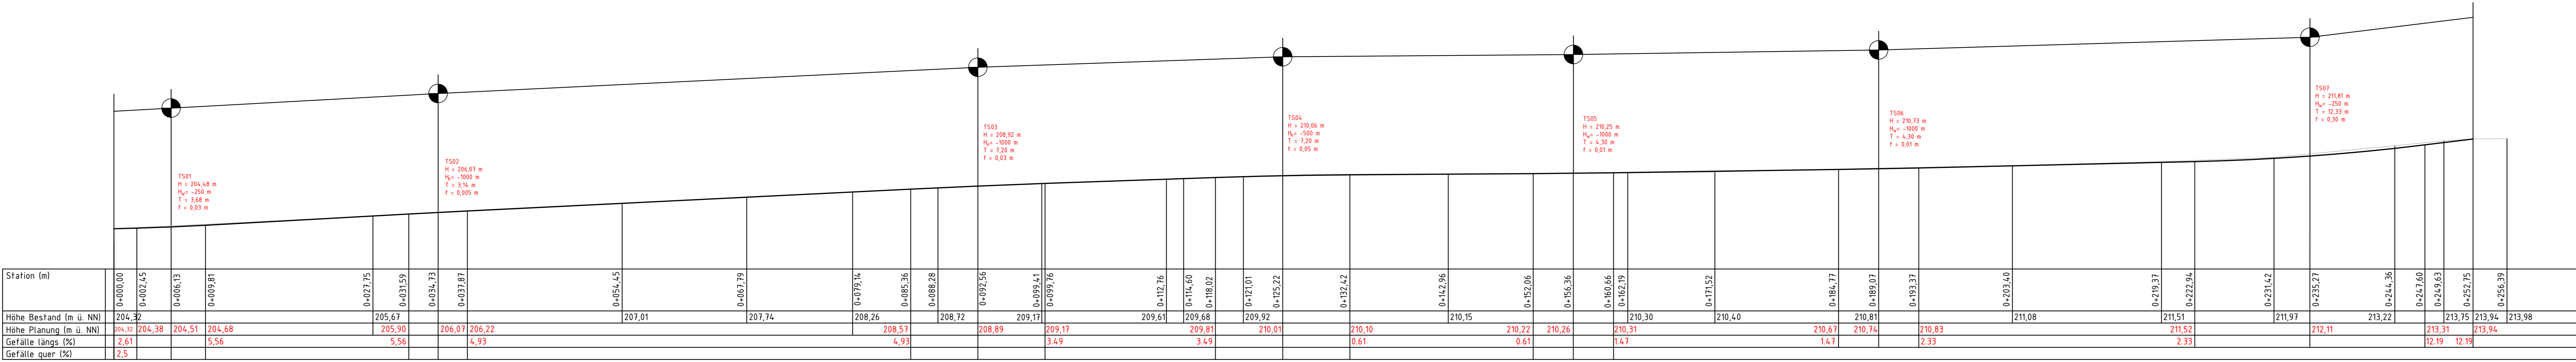

- Legende**
- Fahrbahn, Asphaltbauweise
 - Fahrbahn Mischverkehr, Pflaster
 - Gehweg, Pflaster
 - Baumscheibe, Grünfläche
 - Tiefbeet mit Entwässerungsfunktion
 - Rinnstein
 - Hochbordstein
 - Rundbordstein
 - Notüberlauf Tiefbeet
 - Straßenablauf
 - Zufahrt
 - Wurzelgraben / mit Sicherungsbreite
 - Stellplatz
 - gepl. Querneigung
 - Leuchtenstandort

Index	Angabe der Änderung	Name	Datum

Hinweis:
 - Alle Maße sind in der Örtlichkeit verantwortlich zu prüfen.
 - Alle Versorgungsleitungen sind in der Örtlichkeit verantwortlich zu prüfen.

Bauherr:

Stadt Schwelm
 Hauptstraße 14
 58332 Schwelm

INGENIEURBÜRO PETER WEGEWITZ
LEHNERSTRASSE 1a 45481 MÜLHEIM AN DER RUHR
 Telefon 0208 - 4 69 36 11
 Fax 0208 - 4 69 36 12

Bauvorhaben:	Schwelm - Steinwegstr. / An der Rennbahn	Projekt-Nr.:	23020
Planinhalt:	Ausführung - Straßenbau Lageplan 04	Blatt-Nr.:	5.4 LP04
Blatt-Gr.:	715 x 1320 mm	Maßstab:	1:250
Erstellt:	21.05.2025	Gezeichnet:	Bley-Scharf
Antragsteller / Bauherr:	Entwurfsverfasser:		