EHRENBERGER STRASSE
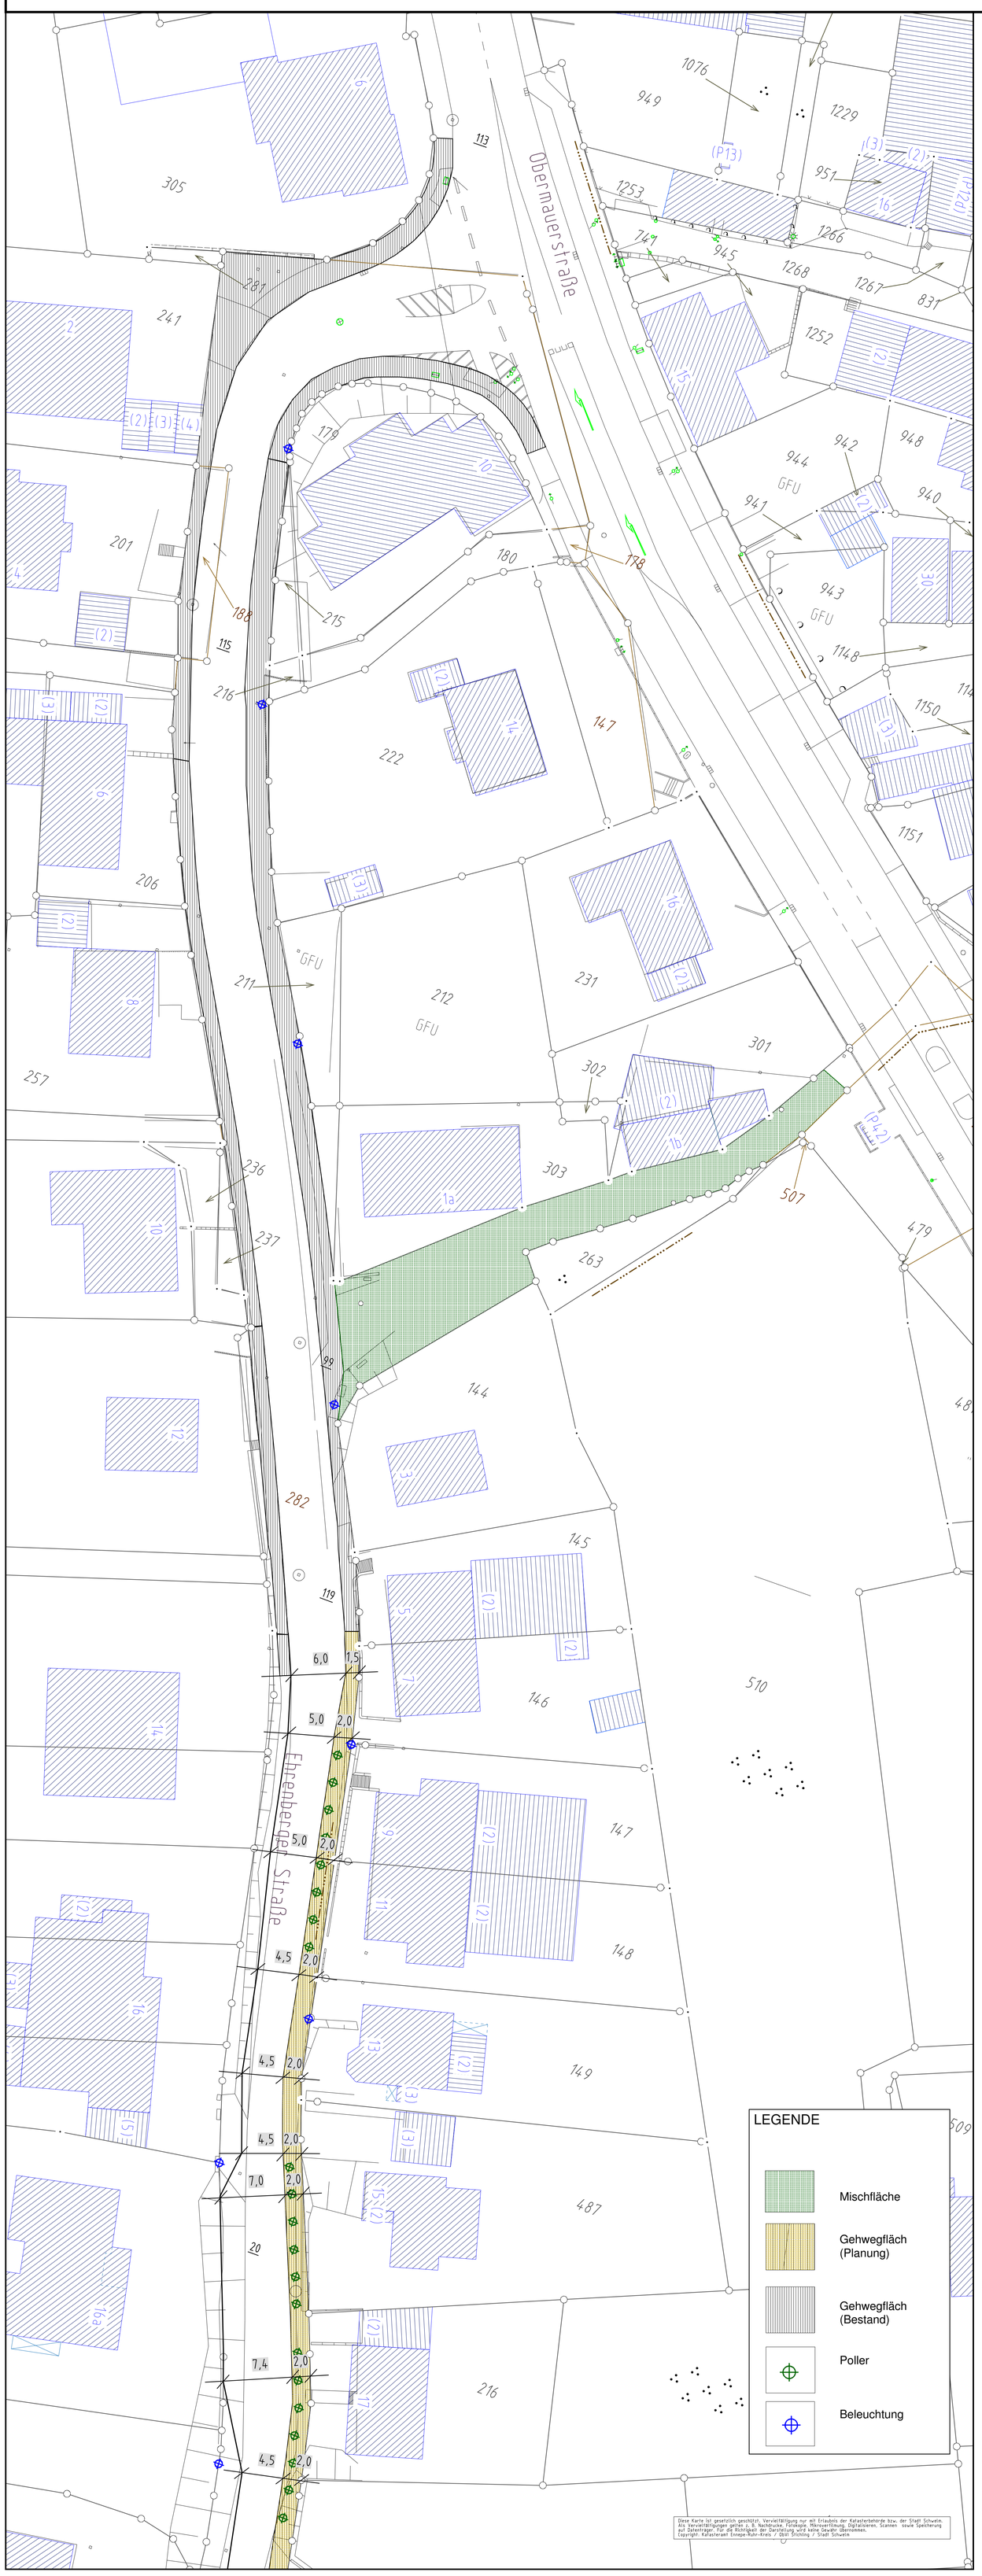
Variante 3